
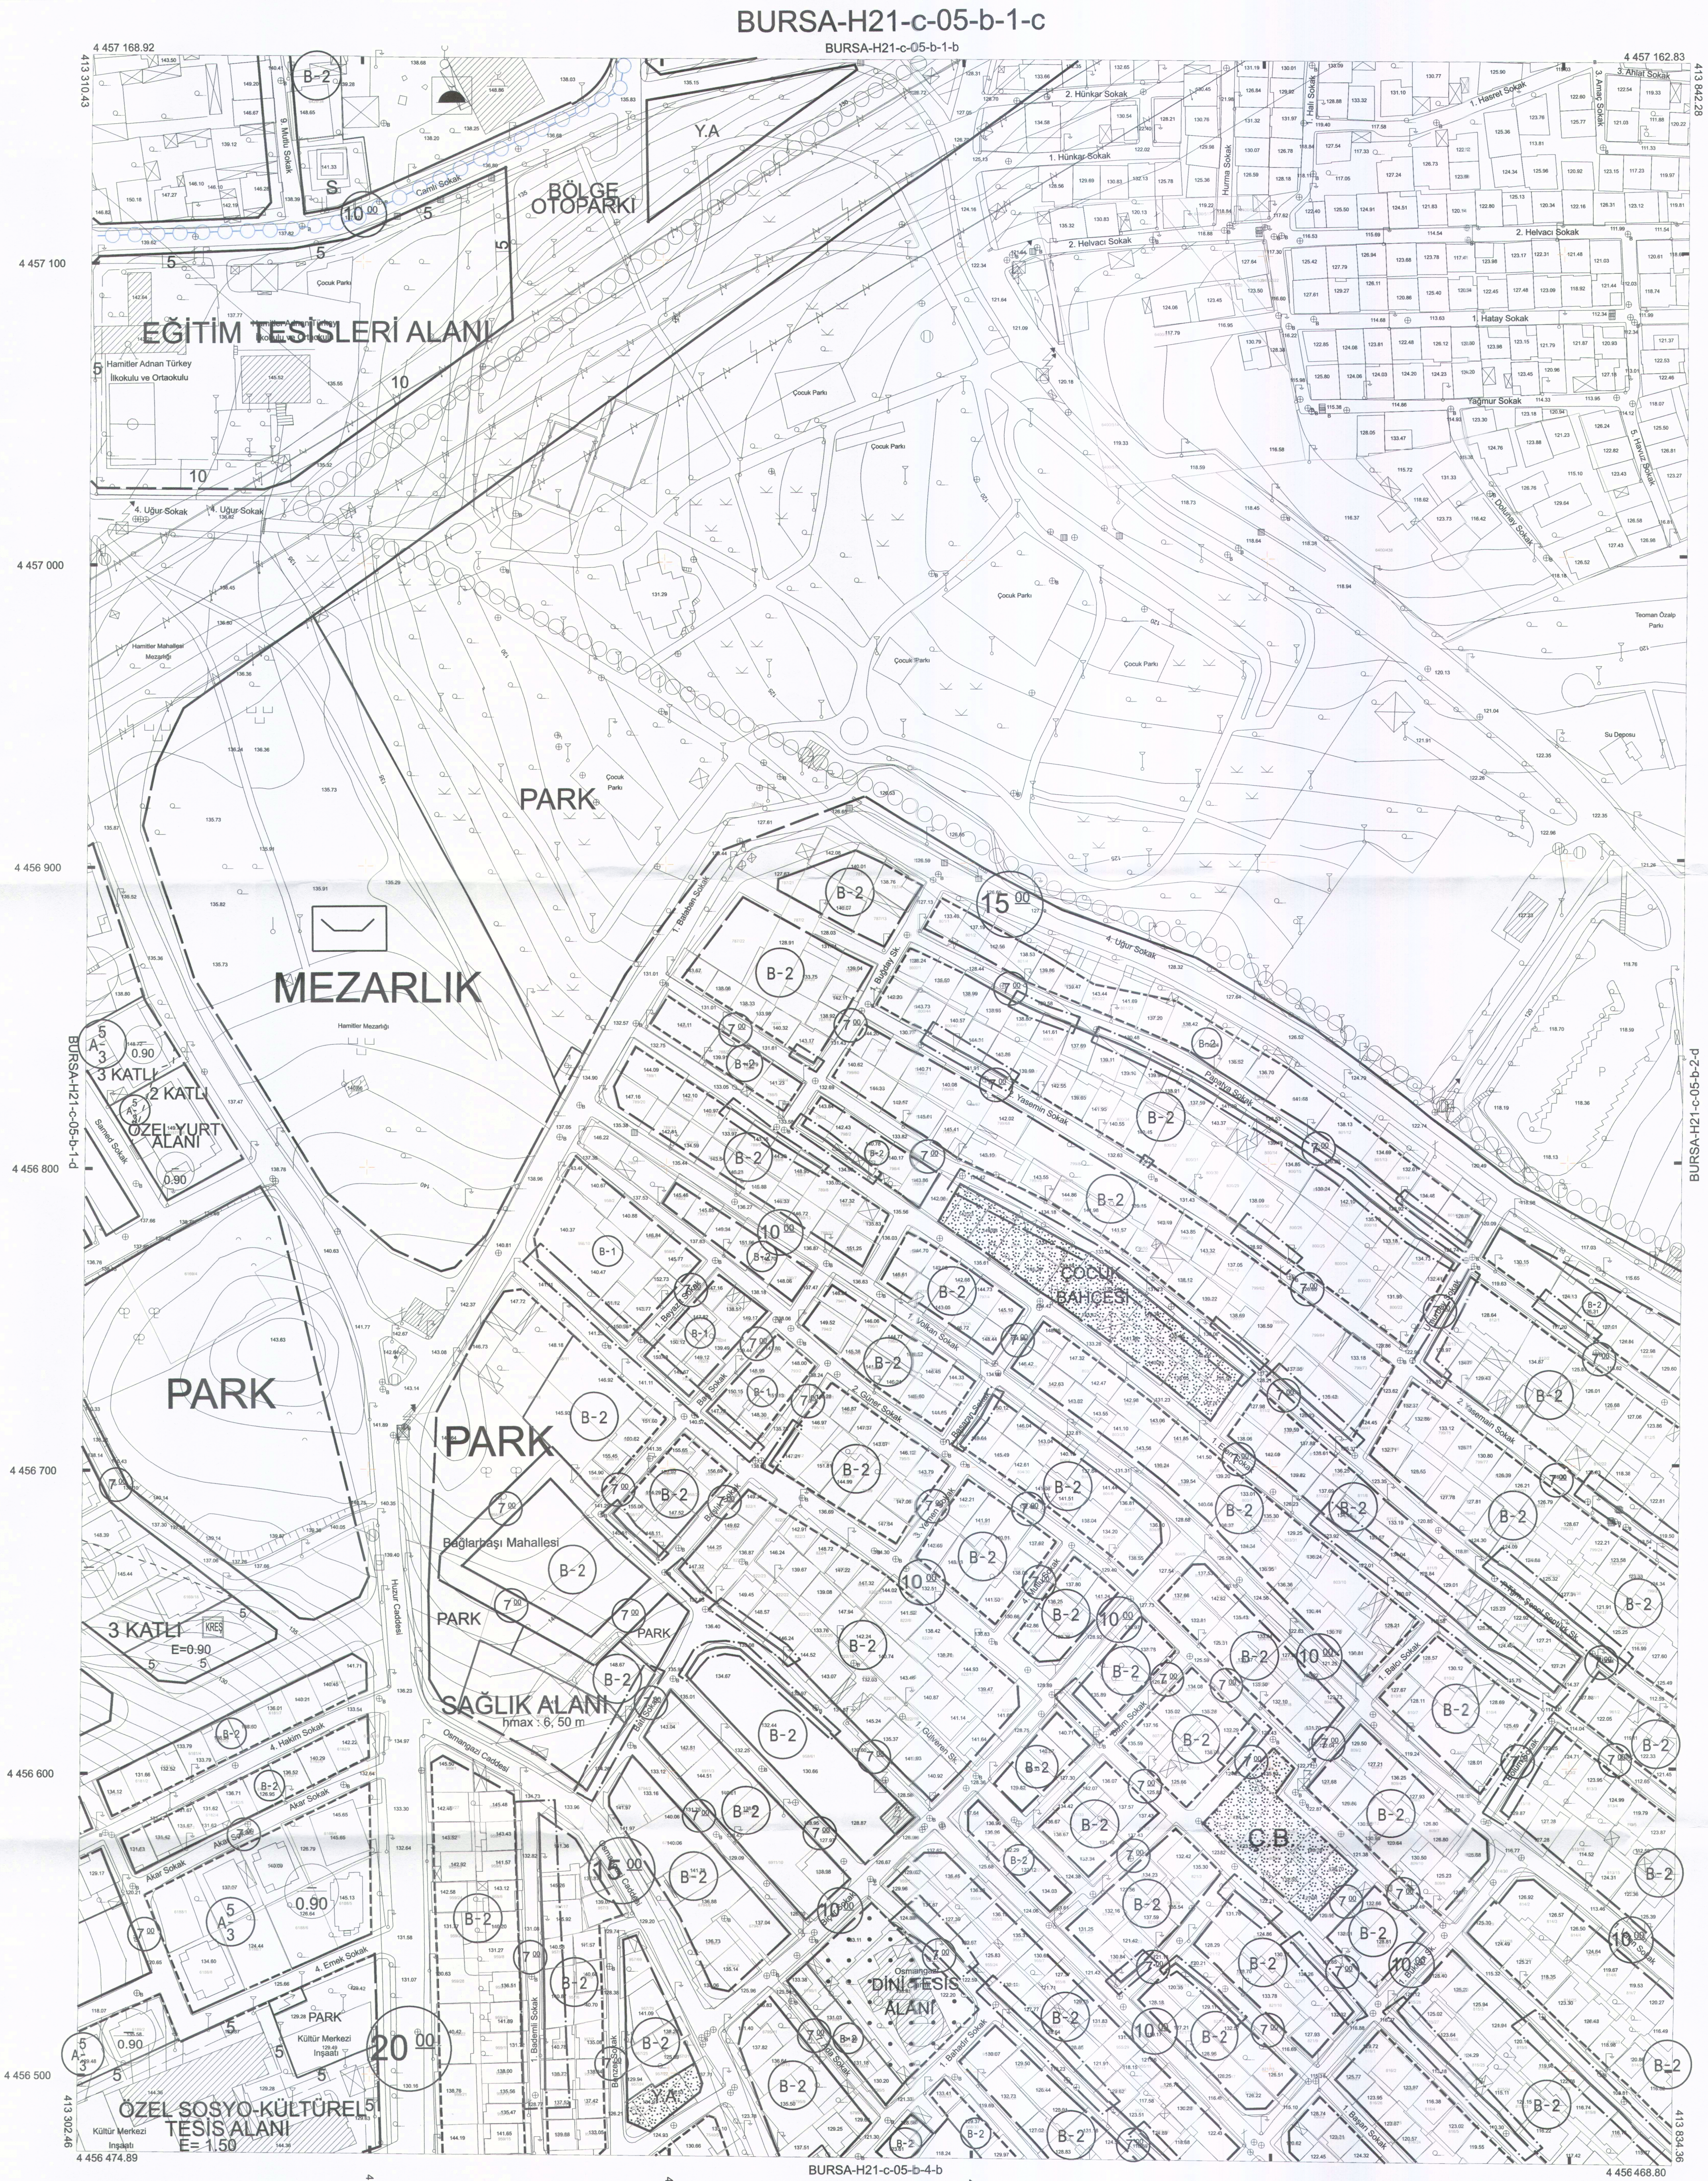



|   |                                                             |
|---|-------------------------------------------------------------|
| BURSA İLİ, OSMANGAZİ İLÇESİ, BAĞLARBAŞI MAHALLESİ<br>MUHTELİF ADA VE PARSELLERE İLİŞKİN<br>1/1000 ÖLÇEKLİ BAĞLARBAŞI - HAMİTLER<br>UYGULAMA İMAR PLANI DEĞİŞİKLİĞİ   |                                                             |
| <div style="display: flex; justify-content: space-around;"> <div style="border: 1px solid black; padding: 2px;">H21C05B10</div> <div style="border: 1px solid black; padding: 2px;">H21C05B20</div> </div> <div style="display: flex; justify-content: space-around; margin-top: 5px;"> <div style="border: 1px solid black; padding: 2px;">H21C05B40</div> <div style="border: 1px solid black; padding: 2px;">H21C05B3A</div> </div> <div style="text-align: right;">ÖLÇEK: 1/1000</div> |                                                             |
| Katip Üye<br>Ali METİN   | Katip Üye<br>Özge BAYRA                                     |
| <div style="display: flex; justify-content: space-between;"> <div style="width: 40%;"> <p>Dilek A. T. ÖRKMEN<br/>A. GRUPLU İMAR PLANI<br/>Dip No: 13351<br/>Cm: 281</p> </div> <div style="width: 60%;"> <p>Osmanгази Belediye Meclisi'nin 08.01.2025 tarih ve 12 sayılı kararı ile uygun görülmüştür.</p> <p>Erkan AYDIN<br/>Osmanгази Belediye Başkanı</p> </div> </div>   |                                                             |
| Plan İşlem Numarası<br>UIP- 161078967   |                                                             |
| Bursa Büyükşehir Belediye Meclisi'nin 13.1.2025 tarih ve 251 sayılı kararı ile onaylanmıştır.   | <p>Mustafa BOZBEY<br/>Bursa Büyükşehir Belediye Başkanı</p> |

#### GÖSTERİM

- PLAN DEĞİŞİKLİĞİ ONAMA SINIRI
- DÜZELTİLEN CEPHE ÇİZGİSİ

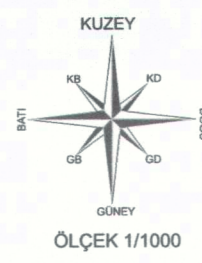

BURSA-H21-c-05-b-1-c

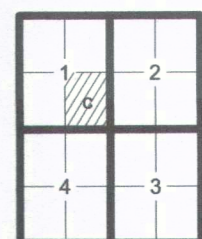

Eylül 2016 tarihli 10 cm yer ölçekli aralık: sayısal kamera görüntülerinden, 2018 yılı Mart ayında yapılan bölünme ve Temmuz 2018 yılında yapılan bölünme tespitlerinden üretilmiştir. Eş Yükseklik eğrileri arası 1 m.' dir. Yapılar saçak çizgileri ile gösterilmiştir. İTFRS Koordinat sisteminde 2005.0 Epochunda üretilmiştir; aşağıdaki dönüşüm parametreleri kullanılarak Datum ED50 ye dönüştürülmüştür. Pafta bölünmesi ED50 datumunda düzenlenmiştir. DÖNÜŞÜM: İTFRS 98' den ED-50' ye Dönüşüm İçin: (MS Projesi Dönüşüm Parametreleri) XED 50 = cx + a X İrf + b Y İrf YED 50 = cy + a Y İrf + b X İrf a= 1.00000097 b= -0.00000074 c= 167.94018 c'y= 37.10573 m= 0.106

Ayhan FARUK MESCI  
Proje Müdürü

YÜKLENİCİ FIRMA  
Mescoğlu Müh. Müh. A.Ş.  
Fotoğraf Harita Can. İnş. A.Ş.

Murat SANCAR  
Kontrol Müh.

Murat KARAOĞLU  
Harita ve Kam. Şb. Md. V.

KONTROL

Mehmet Sait AYIK  
Emlak ve İstimlak Daire Başkanı

İNCELEME

Güngör GÜLENC  
BÜSKİ Genel Md.

1:1000

"Büyük Ölçekli Harita ve Harita Bilgileri Üretim Yönetmeliği" ne uygun olarak fotogrametrik yöntemle üretilen bu haritanın yapımında:

ONAY  
Alınur AKTAŞ  
Büyükşehir Belediye Başkanı