
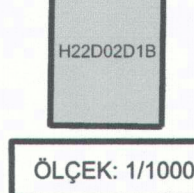
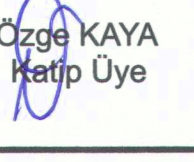
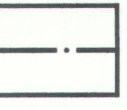



BURSA İLİ, OSMANGAZİ İLÇESİ, SOĞANLI MAHALLESİ 1/1000 ÖLÇEKLİ YALOVA YOLU UYGULAMA İMAR PLANI 6520 ADA 10 NOLU PARSELİN GÜNEYİNDEKİ ALANA İLİŞKİN 1/1000 ÖLÇEKLİ UYGULAMA İMAR PLANI DEĞİŞİKLİĞİ	
 ÖLÇEK: 1/1000	
 Gülşay BOZKURT KENTSEL PLANLAMA	
 Özge KAYA Katip Üye	 Ali METİN Katip Üye
Plan İşlem Numarası ULP- 161082003 Osmangazi Belediye Meclis'inin 05.08.2025 tarih ve 99... sayılı kararı ile uygun bulunmuştur.	Erkan AYDIN Osmangazi Belediye Başkanı
Bursa Büyükşehir Belediye Meclis'inin 12.04.2025 tarih ve 4629... sayılı kararı ile değiştirilerek onaylanmıştır.	 Mustafa BOZBEY Büyükşehir Belediye Başkanı

GÖSTERİM

-  PLAN DEĞİŞİKLİĞİ
 YAPI YAKLAŞMA SINIRI
 TRAFİK ALANI

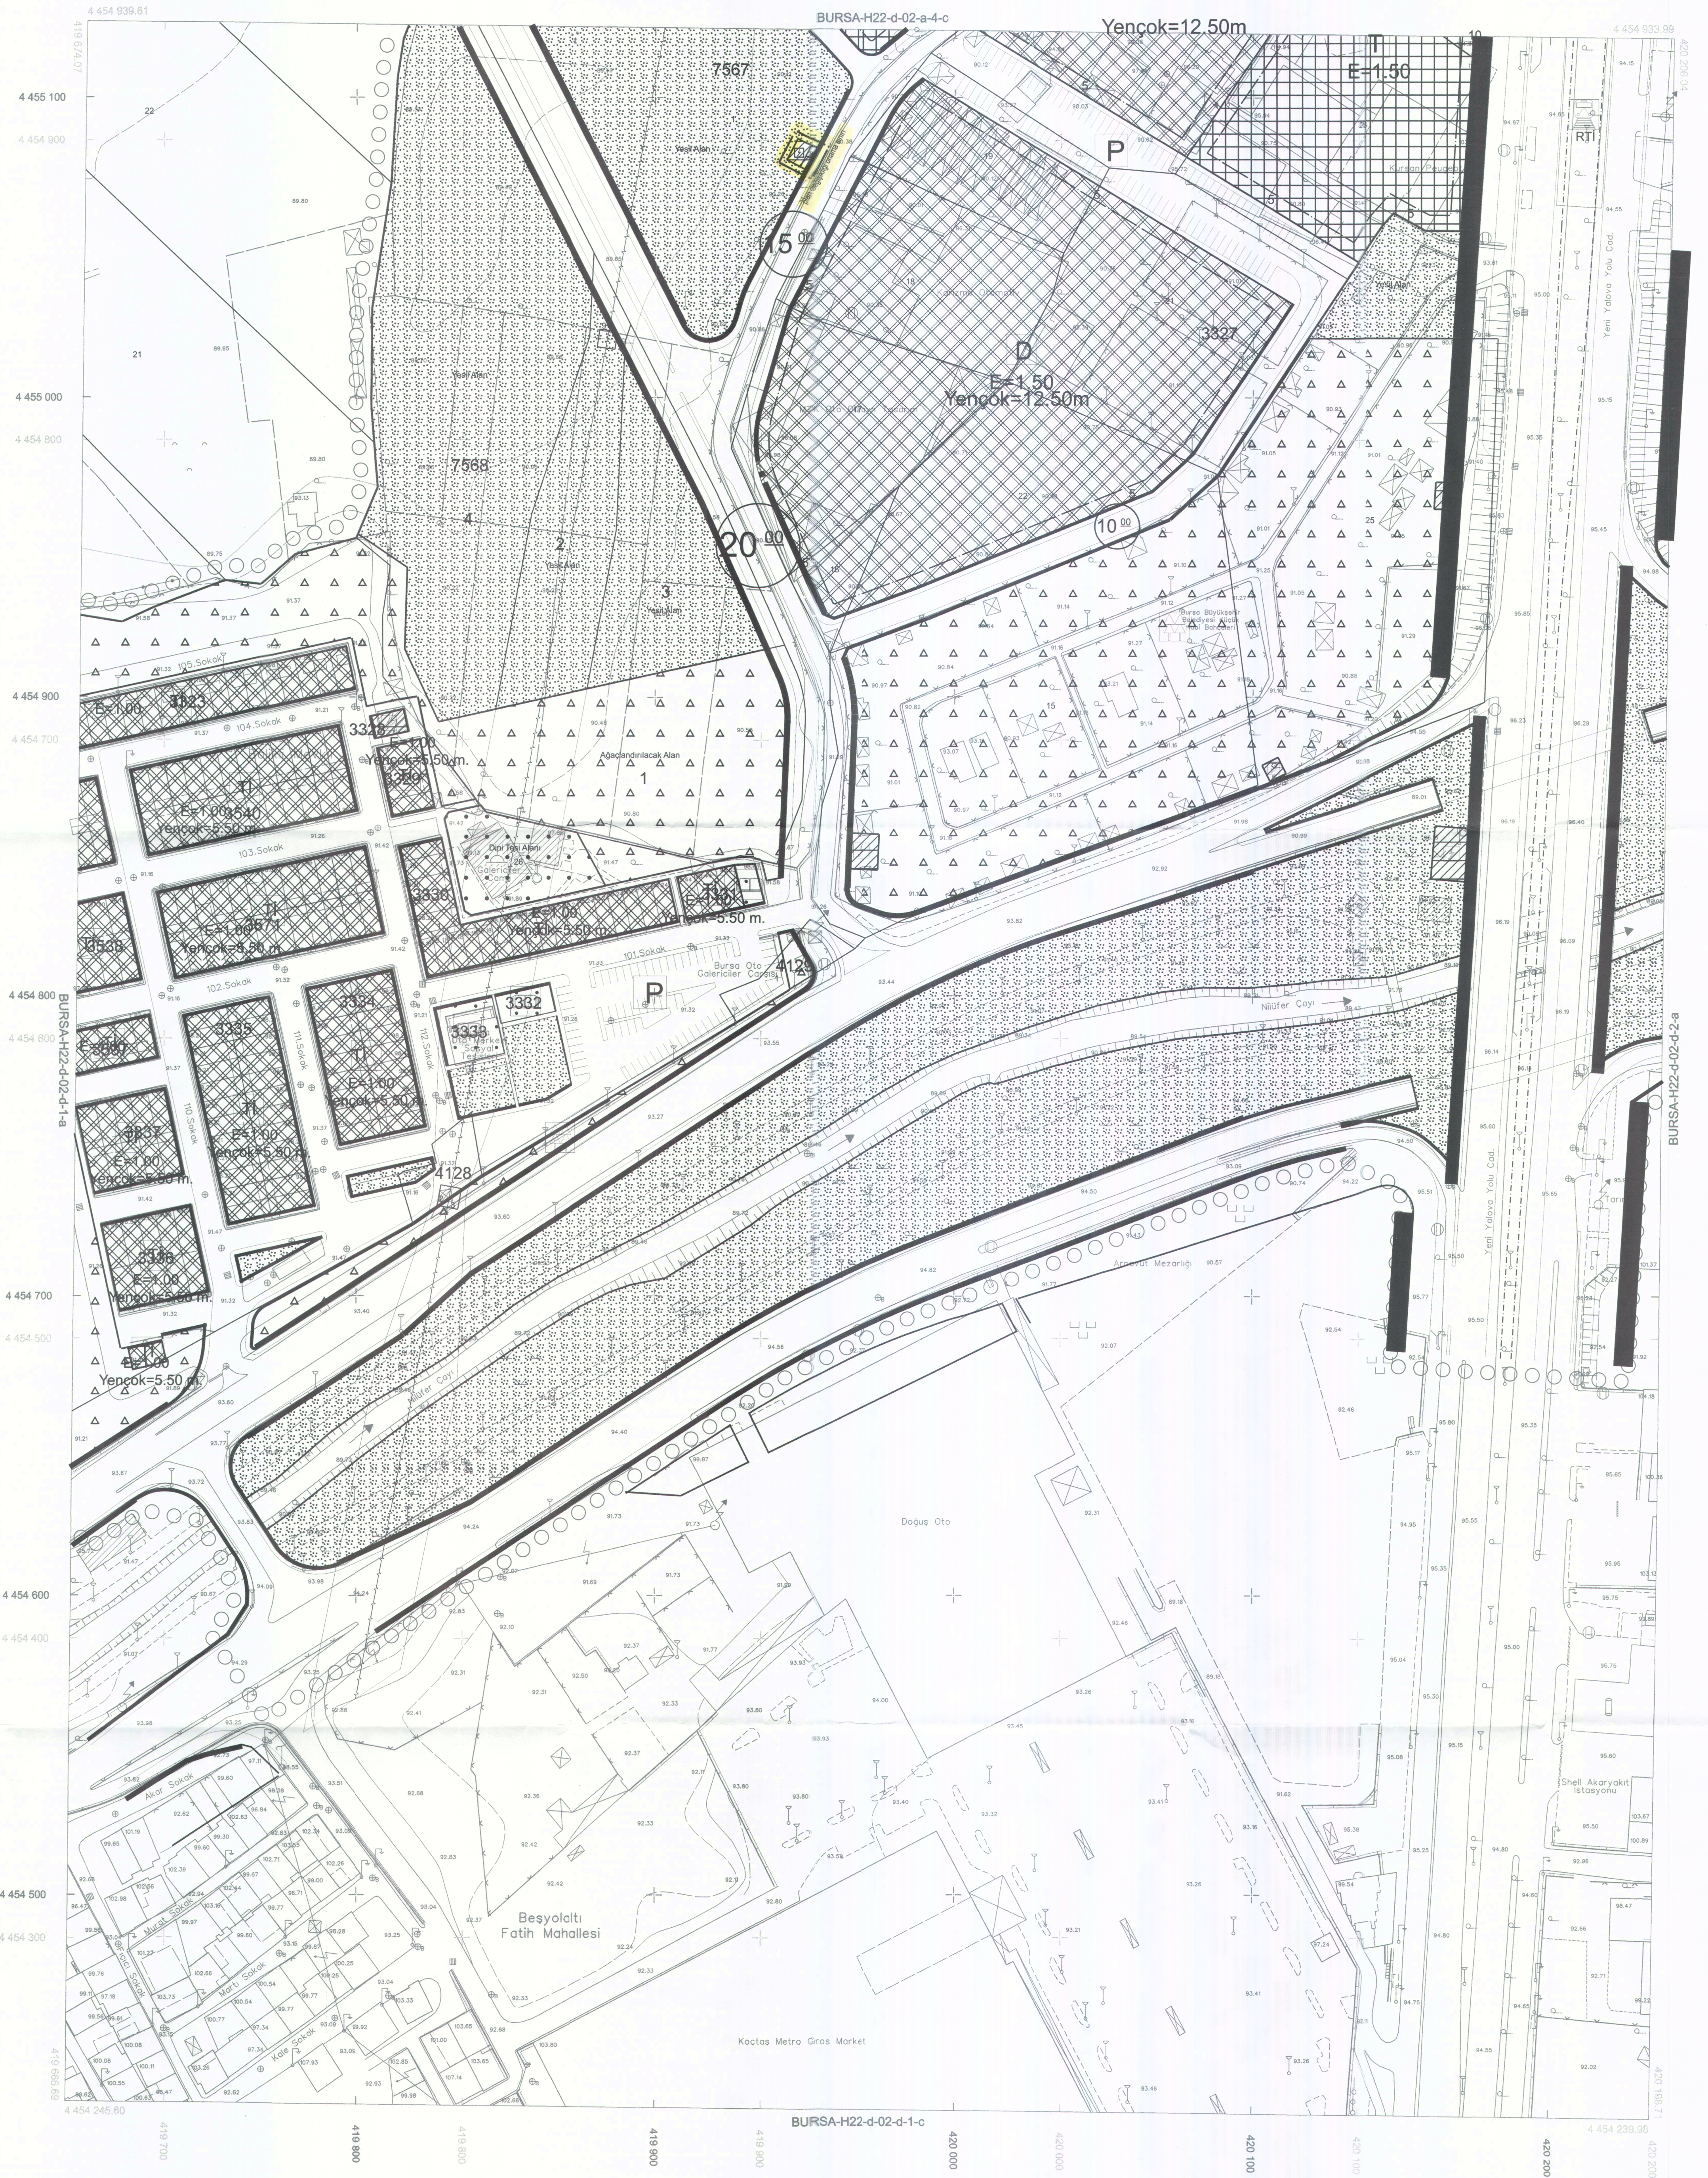

BURSA-H22-d-02-d

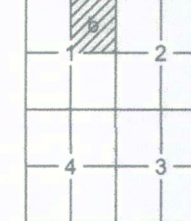

- . Temmuz 2009 tarihli 10 cm yer ölçekleme aralıklı sayfalı
 kamera görüntülerinden üretilmiştir.
 . Eş Yükseklik eğrileri arası 1 m.'dir.
 . Yapılar sapak çizimleri ile gösterilmiştir.
 . ITRF96 Koordinat sisteminde 2005.0 Epoguunda üretilmiştir.

DÖNÜŞÜM:

ED-50' den ITRF 96' ye Dönüşüm İçin:

$X_{ITRF} = a + X_{ED50}$
 $Y_{ITRF} = b + Y_{ED50}$
 $a = 0.9999934944$
 $b = 0.000006505514$
 $tx = -156.136688330282$
 $ty = -39.531199983641$

ITRF 96' den ED-50' ye Dönüşüm İçin:

$X_{ED50} = a + X_{ITRF}$
 $Y_{ED50} = b + Y_{ITRF}$
 $a = 1.000006505514$
 $b = -0.0000034944$
 $tx = 156.136688330282$
 $ty = 39.531199983641$

ED-50 KOORDİNAT SİSTEMİ

ITRF KOORDİNAT SİSTEMİ

1:1000

Bakışlar arası 15 Temmuz 2005 tarihli "Büyük Ölçekli Harita ve Harita Bilgileri Üretim
 Yönetmeliği" ne uygun olarak fotogrametrik yöntemle üretilen bu haritanın yapımında :

YÜKLENİCİ FİRMA

Mecidiyeköy Mah. M.Ş. A.Ş.




Hasan Yazar ARKAYIN

Proje Müdürü

KONTROL

Murat SANCAR

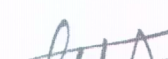

Murat KARAOĞLU

Kontrol Müh.

İNCELEME

Mehmet SAĞ AYIR



İsmail Hakkı ÇETİNAVCI

Emlak-İstisna Daire Başkanı

ONAY

30.03.2010



Recep ALTIN

Büyükşehir Belediye Başkanı