

BURSA İLİ, OSMANGAZİ İLÇESİ, PANAYIR MAHALLESİ 2336 ADA 106 PARSEL İLE 2327 ADA 1 PARSELİN GÜNEYDOĞUSUNDA BULUNAN TESİS HARİCİ ALANA İLİŞKİN 1/1000 ÖLÇEKLİ YALOVA YOLU PANAYIR MAHALLESİ UYGULAMA İMAR PLANI DEĞİŞİKLİĞİ

H22A22D3C

ÖLÇEK: 1/1000

H22A02A2B

Katip Üye
Orhan KAYA

Katip Üye
Ali METİN

Plan İşlem Numarası
ULP-161082181

Osmangazi Belediye Meclisi'nin 05.02.2025 tarih ve 101 sayılı kararı ile uygun görülmüştür.

Erkan AYDIN
Osmangazi Belediye Başkanı

Bursa Büyükşehir Belediye Meclisi'nin 15.04.2025 tarih ve 451. sayılı kararı ile onaylanmıştır.

Mustafa BOZBE
Bursa Büyükşehir Belediye Başkanı

DEĞİŞTİRİLEREK
UYGUN BULUNDU


GÖSTERİM

PLAN DEĞİŞİKLİĞİ ONAMA SINIRI


PARK ALANI

BURSA-H22-a-22-d-3-c

BURSA-H22-a-22-d-3-b

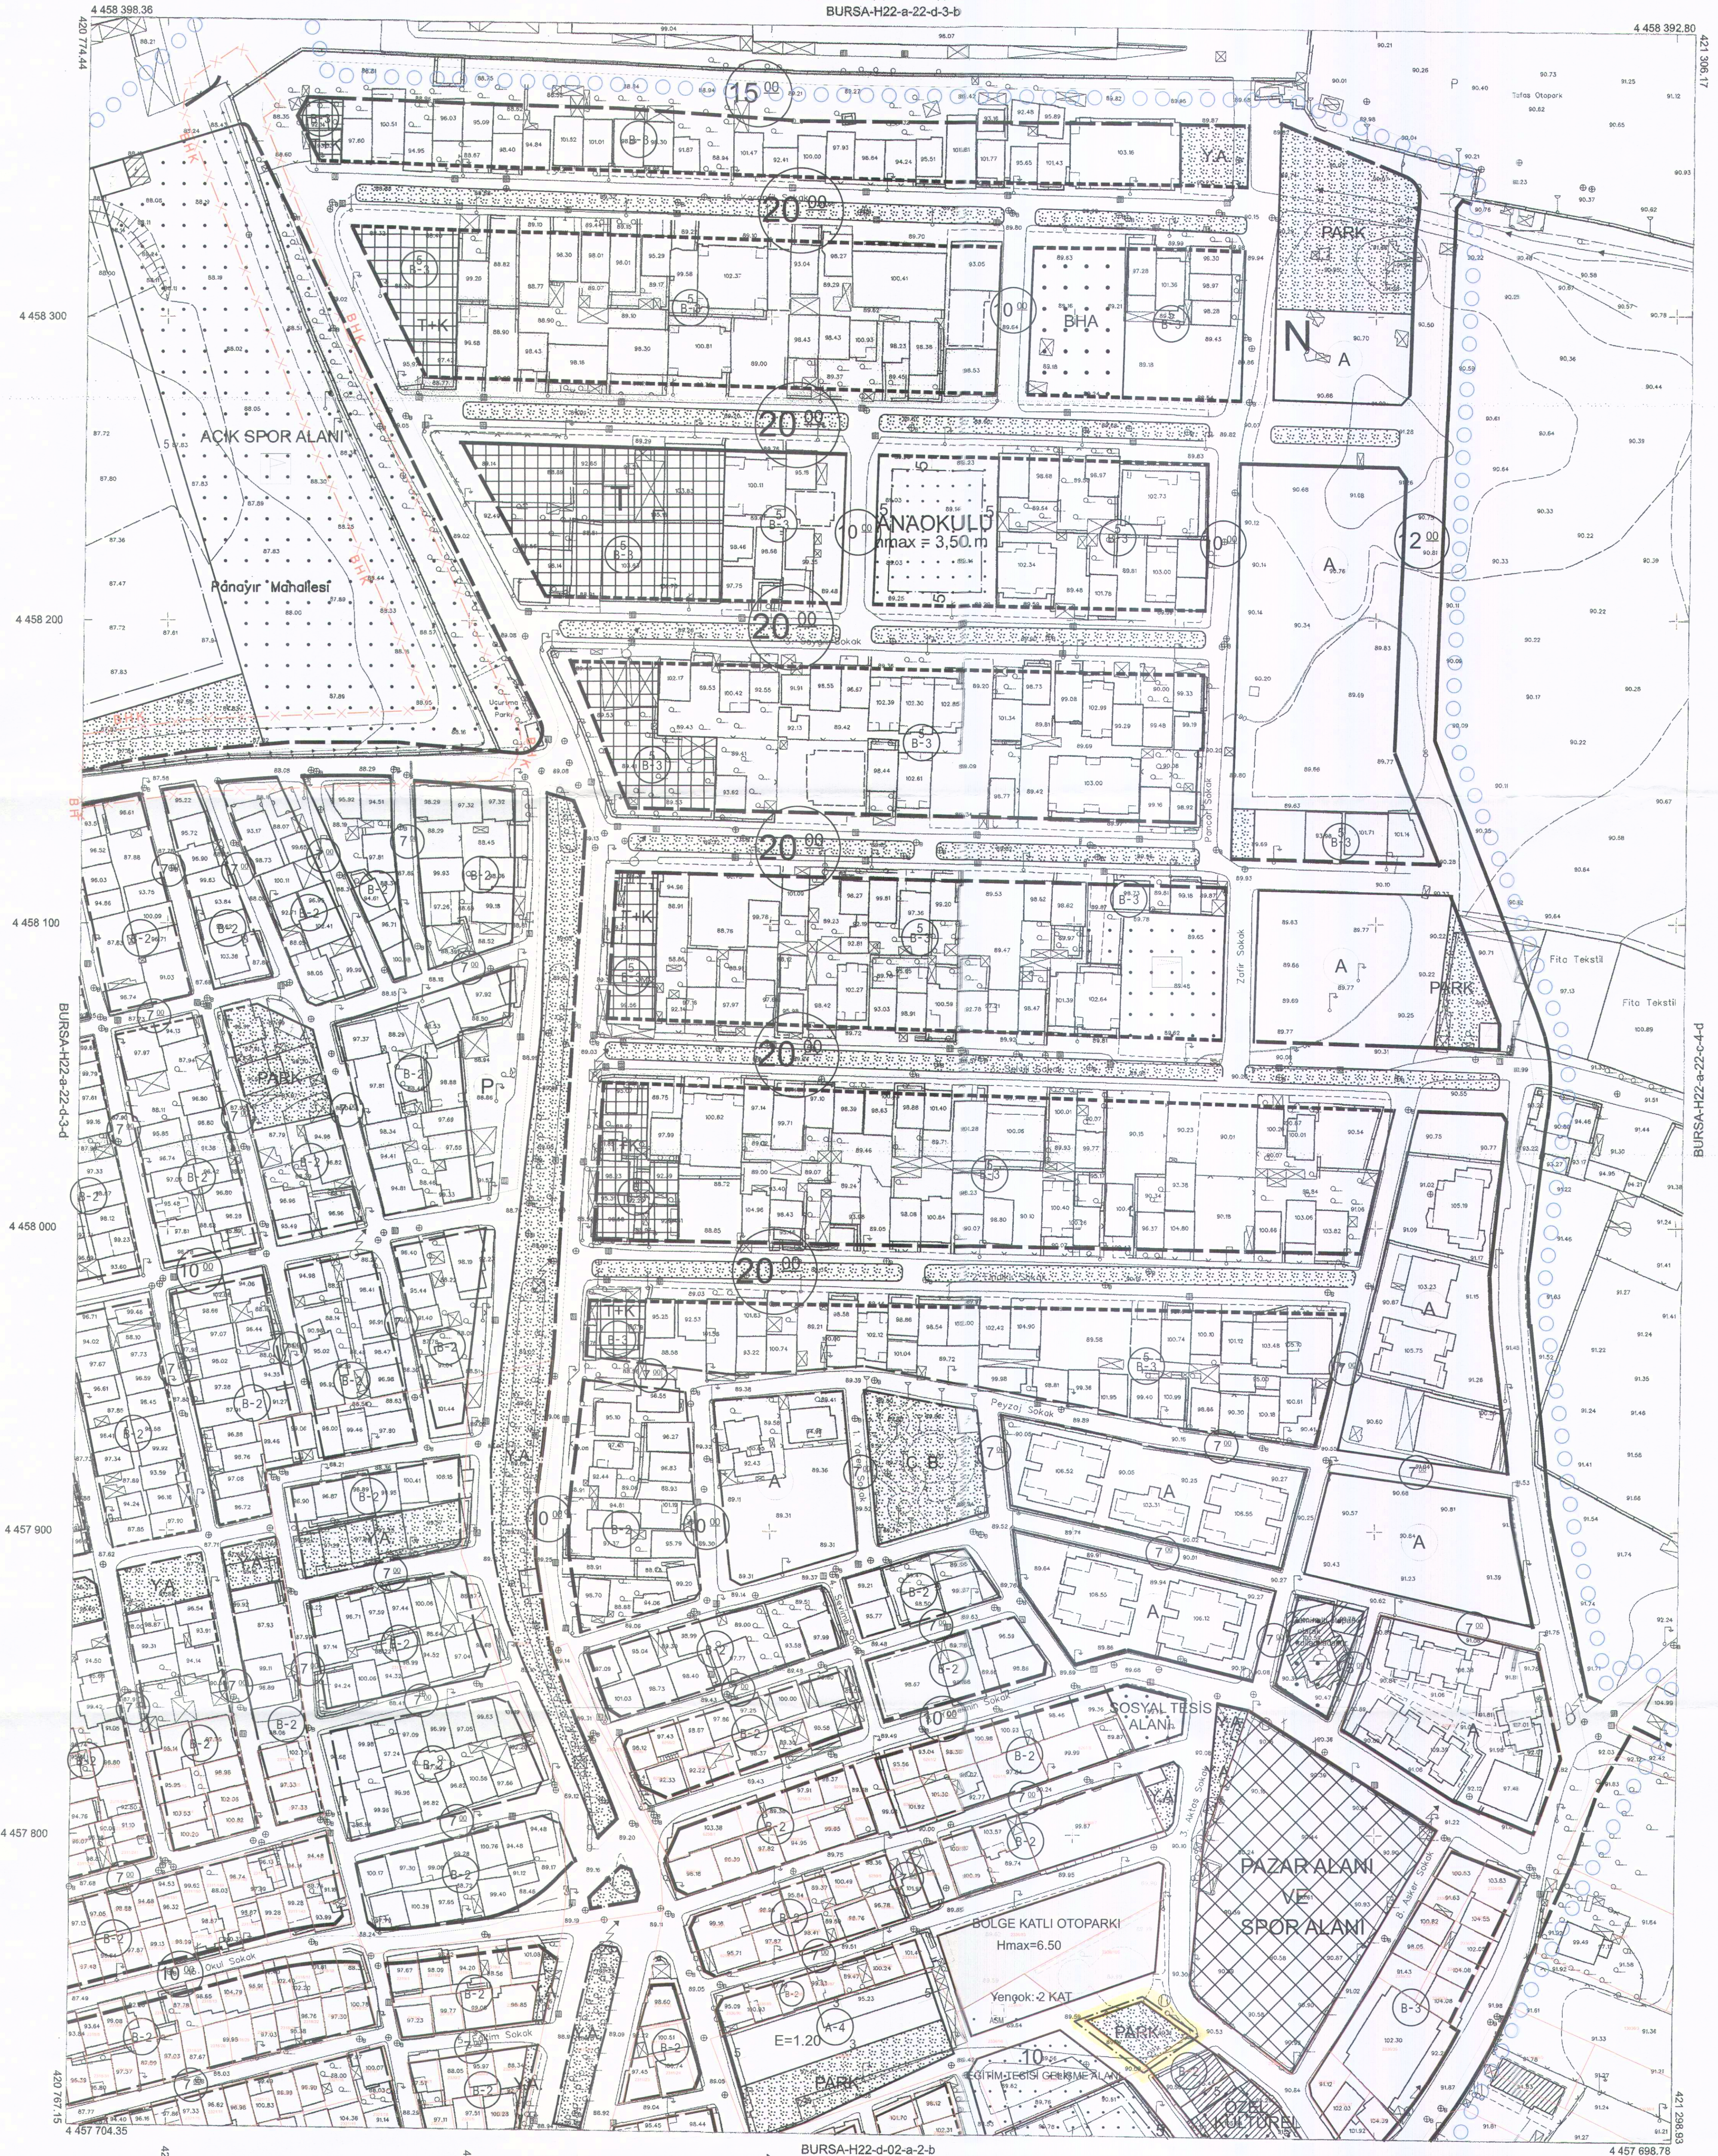

BURSA-H22-a-22-d

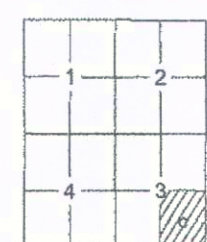

Pafta bölünmesi, en son güncellenmiş TUTGA ya bağlı 2005/05 eylem planı, GRIS90 koordinatları, Transversal Mercator (TM) izdüşümünde ve ITRF95 datumunda 15 Temmuz 2005 tarih ve 25876 sayılı Resmî Gazetede yayımlanarak yürürlüğe giren Büyük Ölçekli Harita ve Harita Bilgileri Üretim Yönetmeliği (BOHHBYÜ) göre düzenlenmiş olup, GNSS gözlemleri ve nişanlar ile kot tapakları, süpürme Bursa il sınırları çerçevesinde oluşturulan Bursa Geotek model ile oluşturulmuş, yükseklikler elde edilmiştir.

Paftalar, Eylül 2016 tarihli 10 cm yer ölçeğinde anlık sayısal kamara görüntülerinden, 2018 yılı Haziran ayında yapılan bitirtilme ve Temmuz 2018 tarihli kontrol çizimlerinden üretilmiştir. Eşyükseltiler eğritleri arası 1 m. dir. Yıllar sapak çizimleri ile gösterilmiştir.

YUKLENİCİ FIRMA
Mucioğlu Müh. Müh. A.Ş.
Fotogram Harita Dan.İns. A.Ş.

Ayhan FARKI MESCİ
Proje Müdürü

Fatih ALIYAZICIOĞLU
Kontrol Müh.

KONTROL

Murat KARAOĞLU
Harita ve Kam. Şb.Md.V.

İNCELEME

Mehmet Sait AYIK
Emlak ve İstimlak Daire Başkanı

Güngör GÜLENC
BÜSKİ Genel Md.

1:1000

"Büyük Ölçekli Harita ve Harita Bilgileri Üretim Yönetmeliği" ne uygun olarak fotogrametrik yöntemle üretilen bu haritanın yapılmış.



Ali AKTAŞ
Büyükşehir Belediye Başkanı