
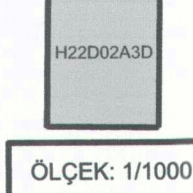
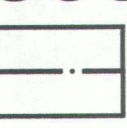
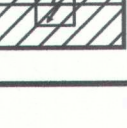
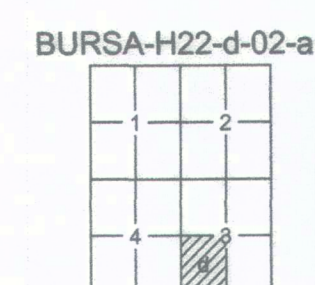


BURSA İLİ, OSMANGAZİ İLÇESİ, ALTINOVA MAHALLESİ 1/1000 ÖLÇEKLİ YALOVA YOLU UYGULAMA İMAR PLANI 12184 ADA 1 NOLU PARSELİN BATISINDAKİ ALANA İLİŞKİN 1/1000 ÖLÇEKLİ UYGULAMA İMAR PLANI DEĞİŞİKLİĞİ	
 ÖLÇEK: 1/1000	
Gülay BOZKURT KENTSEL PLANLAMACI Mühür V.D. 544 024 1172	
Özge KAYA Katip Üye	Ali METİN Katip Üye
Plan İşlem Numarası UIP- 161052.005	Erkan AYDIN Osmangazi Belediye Başkanı
Osmangazi Belediye Meclisi'nin 05.10.2012/2225... tarih ve 4692... sayılı karar ile uygun bulunmuştur.	Bursa Büyükşehir Belediye Meclisi'nin 12.10.2012/2275... tarih ve 4692... sayılı karar ile değiştirilerek onaylanmıştır.
	

GÖSTERİM	
	PLAN DEĞİŞİKLİĞİ ONAMA SINIRI
	YAPI YAKLAŞMA SINIRI
	TRAFO ALANI
 ÖLÇEK: 1/1000	

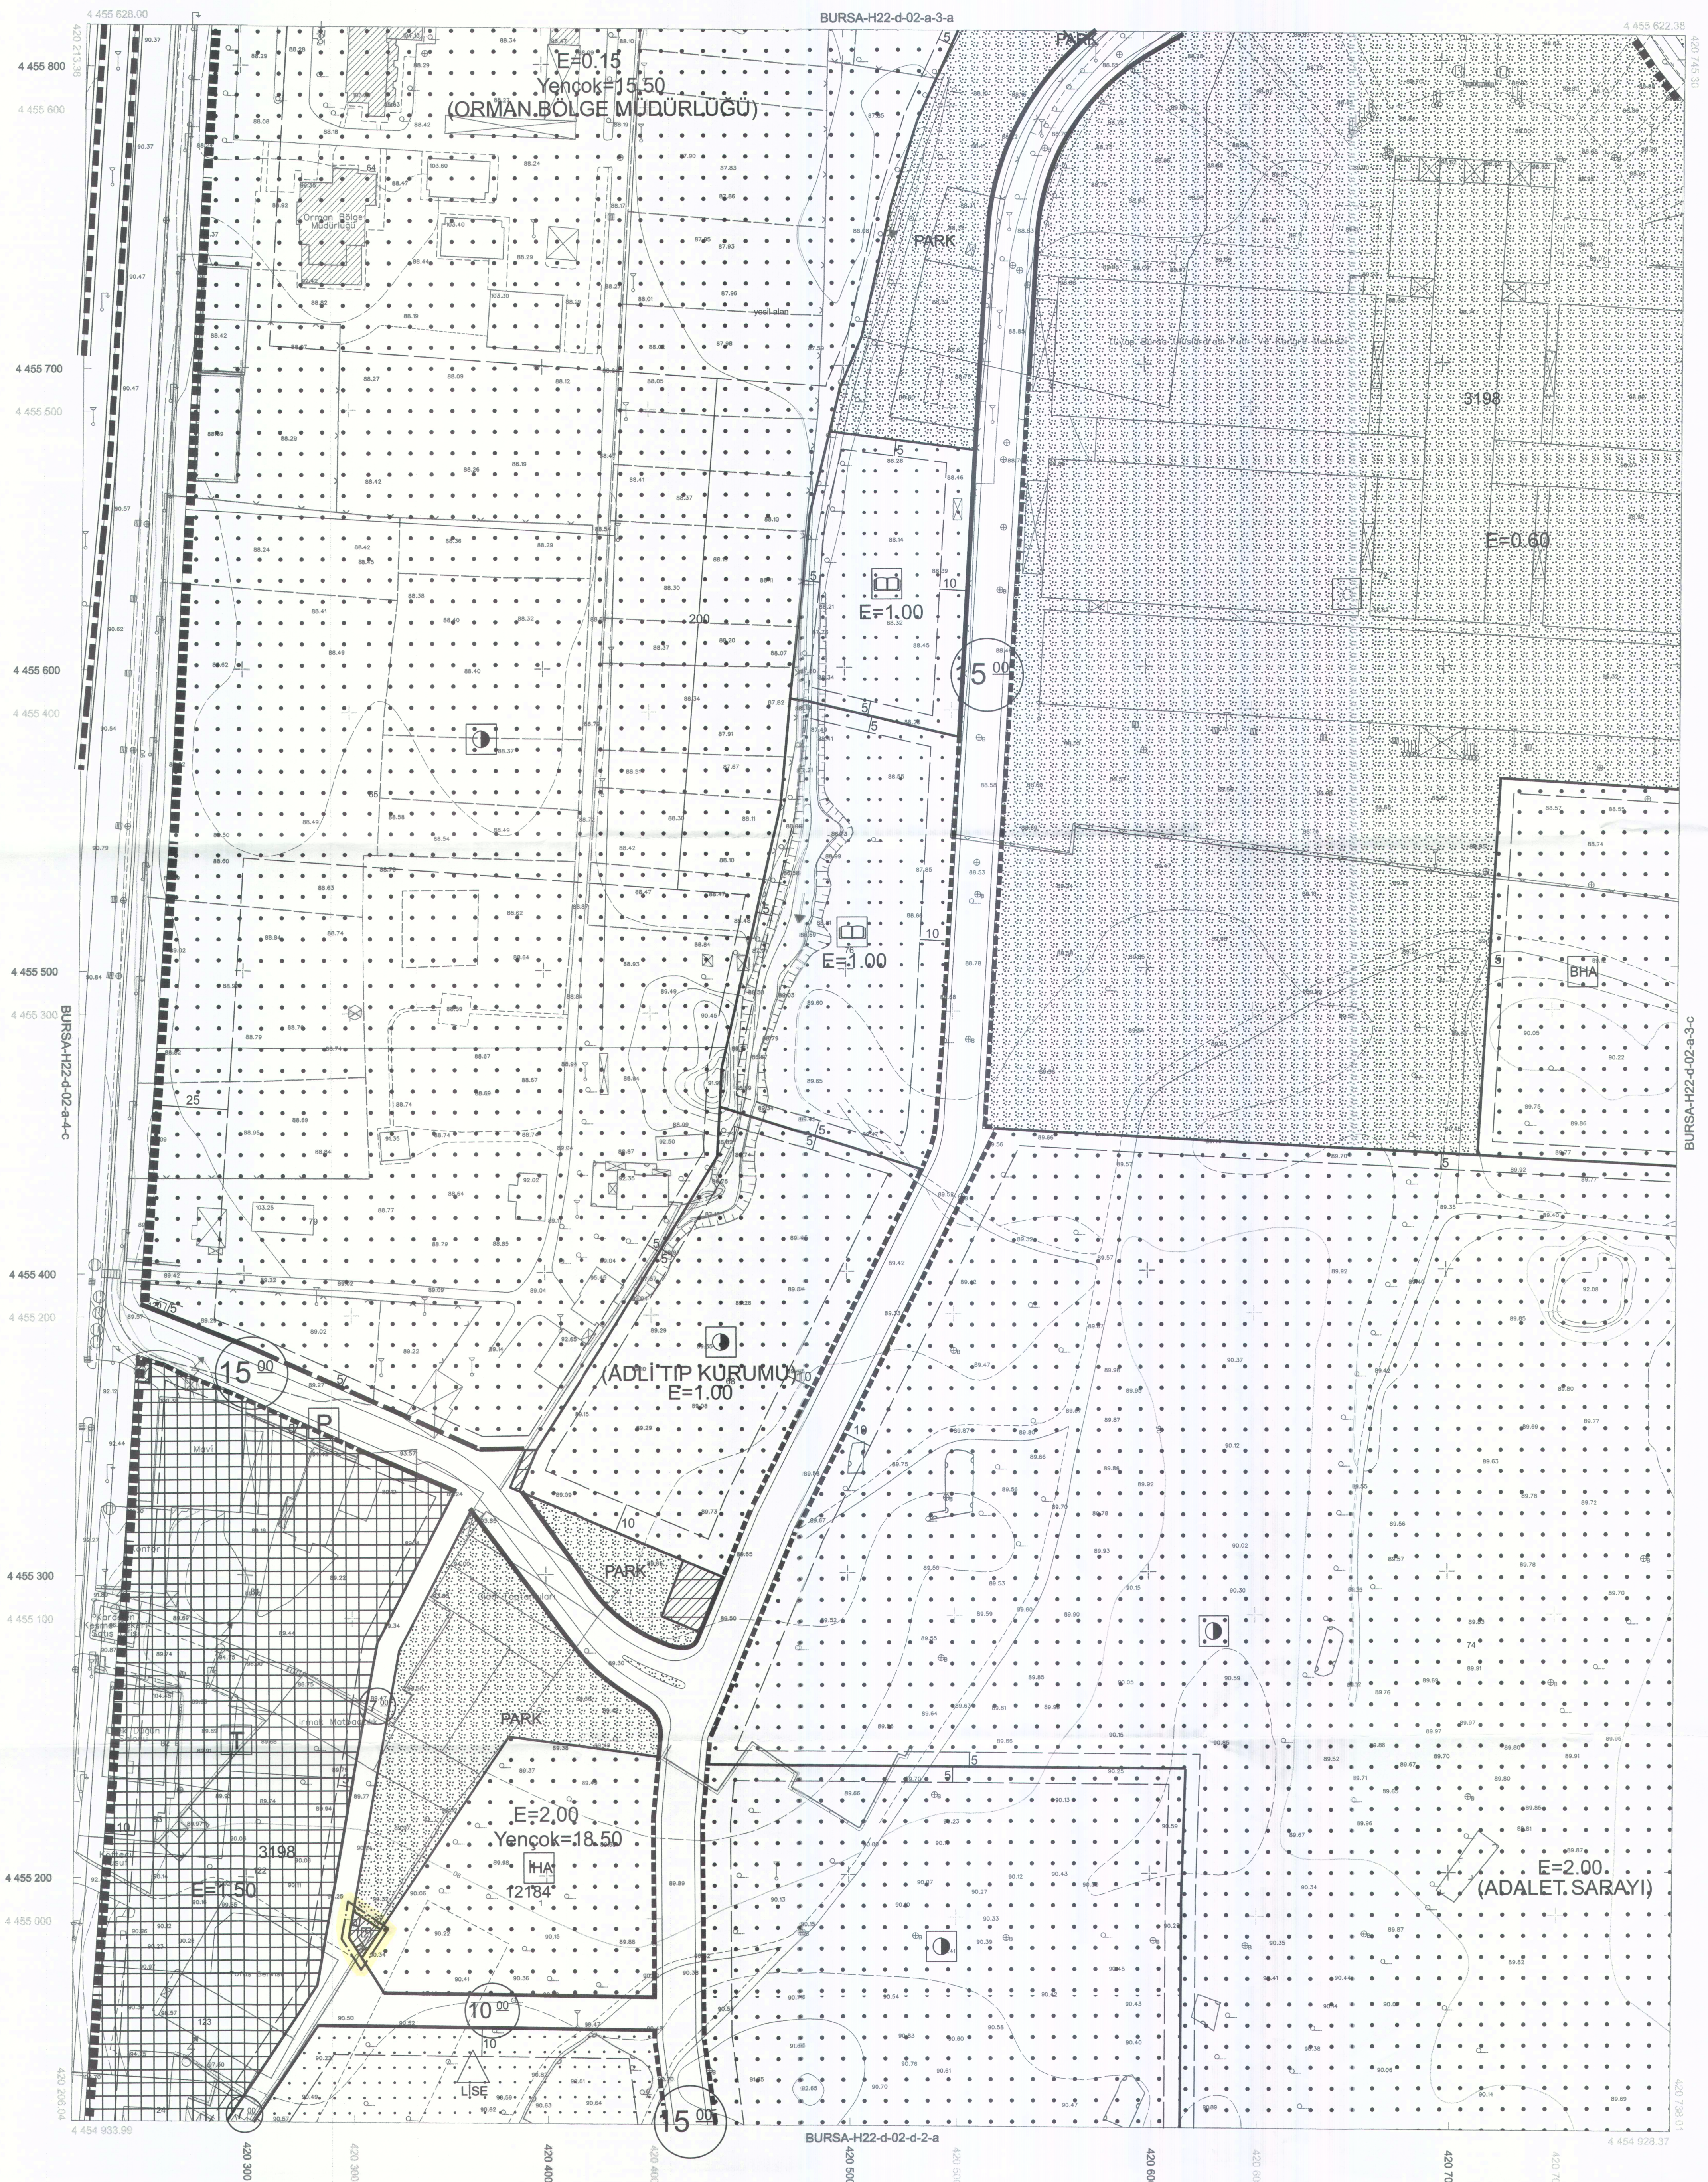

Temmuz 2009 tarihli 10 cm yer ölçekli sayısal
kavramı görüntülerinden üretilmiştir.
Eş Yüklüklük eğrileri arası 1 m' dir.
Yapılar saçak çizgileri ile gösterilmiştir.
ITRF96 Koordinat sisteminde 2005.0 Epöğünde üretilmiştir.

DÖNÜŞÜM:

ED-50'den ITRF 96'ya Dönüştürme için:
XITRF= tx + a Xed50 - b Yed50
YITRF= ty + a Yed50 + b Xed50
a= 0.9999934944
b= -0.00000151151
tx= -156.136688330282
ty= -39.331199983641

ITRF 96'dan ED-50'ye Dönüştürme için:
XED= tx + a Xitr + b Yitr
YED= ty + a Yitr + b Xitr
a= 1.000000505614
b= -0.00000151151
tx= 156.136688330282
ty= 39.331199983641

YÖKLENCİ FIRMA
Mesleği Müh. A.Ş.
Hüseyin YILMAZ
Proje Müdürü

KONTROL

Prof. Dr. Şenol KUŞÇU
Mühür V.D. 544 024 1172
Mühür V.D. 544 024 1172
Mühür V.D. 544 024 1172
Mühür V.D. 544 024 1172

Murat SANCAR
Mühür V.D. 544 024 1172
Mühür V.D. 544 024 1172
Mühür V.D. 544 024 1172

İNCELEME

Mehmet Sait AYIK
Mühür V.D. 544 024 1172
Mühür V.D. 544 024 1172
Mühür V.D. 544 024 1172



Recep ALTEPE
Büyükşehir Belediye Başkanı
Mühür V.D. 544 024 1172

Bakanlıklar arası 15 Temmuz 2005 tarihli "Büyük Ölçekli Harita ve Harita Bilgileri Üretim Yönetmeliği" ne uygun olarak fotogrametrik yöntemle üretilen bu haritanın yapımında :