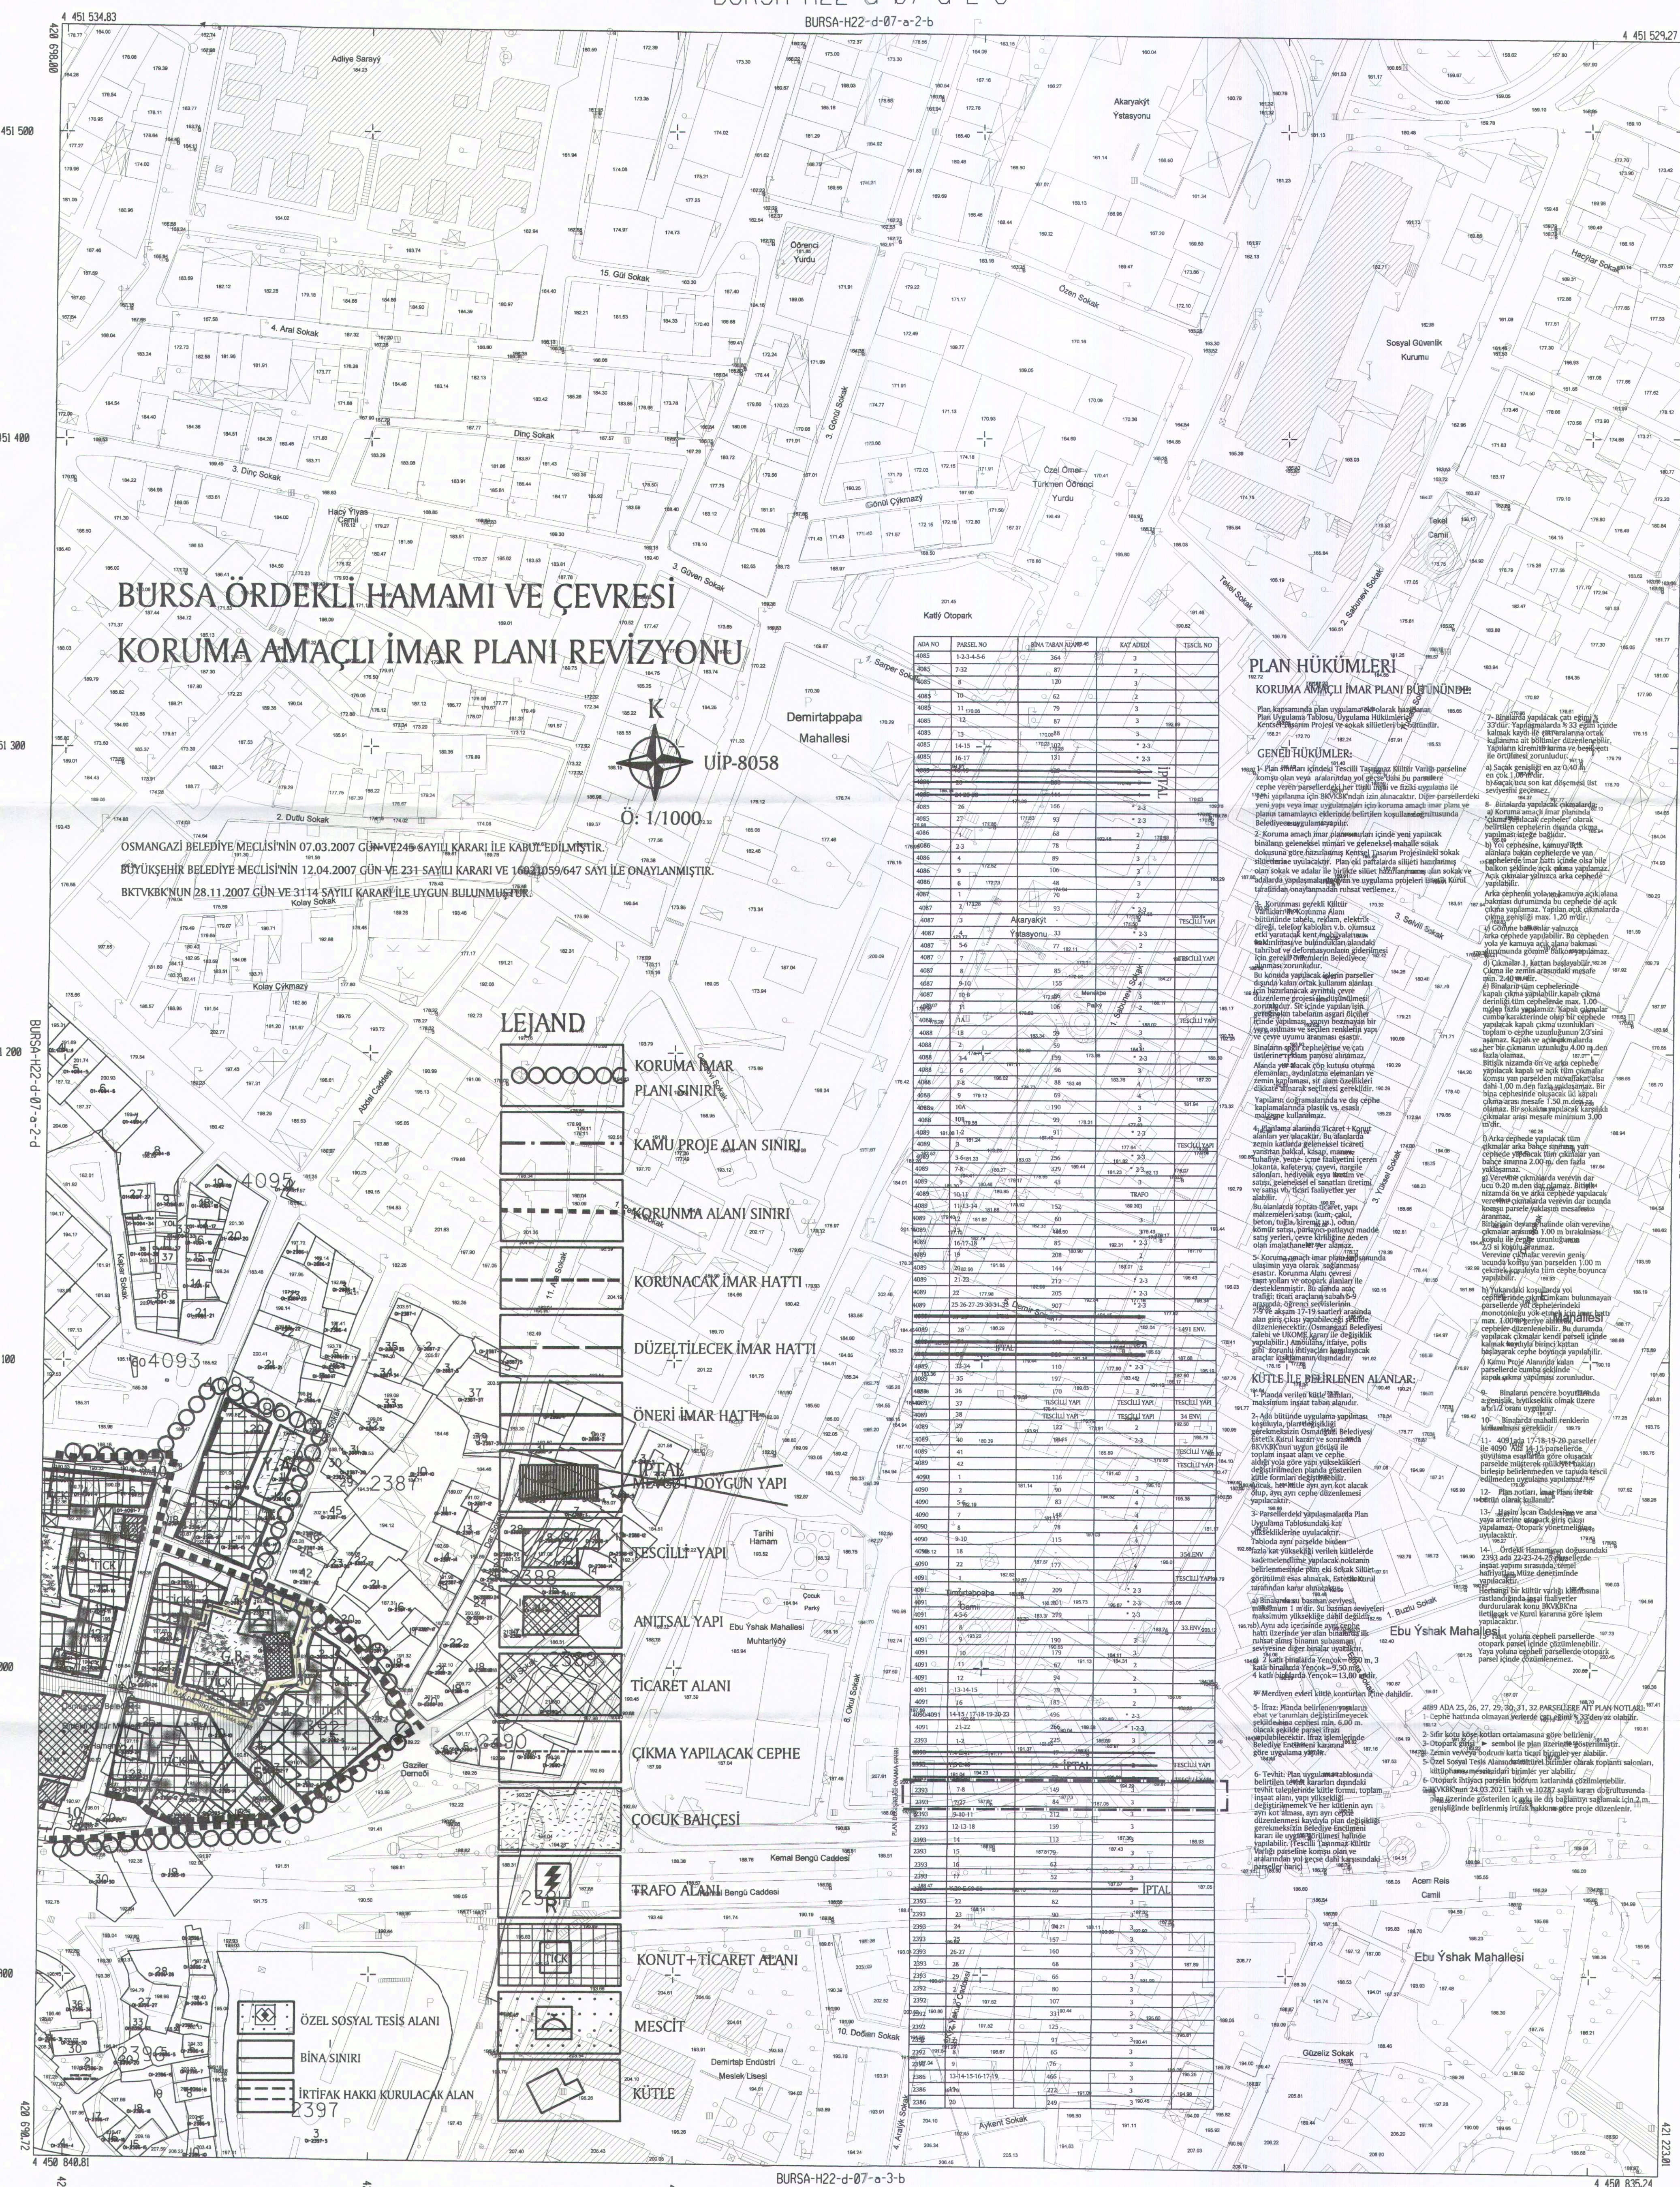


[illegible]

	PLAN DEĞİŞİKLİĞİ ONAMA SINIRI
	KORUNACAK İMAR HATTI
	DÜZELTİLECEK İMAR HATTI
	ÖNERİ İMAR HATTI
	ANITSAL YAPI
	ÇOCUK BAHÇESİ
	KONUT + TİCARET ALANI
	MESCİT
	KÜTLE

PLAN NOTU:

BKVKB'NCA AYNEN UYGUN GÖRÜLMESİ
HALİNDE UYGULAMAYA GEÇİLİR.

[illegible]

*Buysak *İzekli Harita ve Harita Bilgileri *Retim Yaratmelmalı*ne uygun olarak fotogrametrik *çizimle *retillen bu haritanın yap*ımında

KONTROL

• **NCELEMB**

Ayhan Faruk MESİ
Proje Müdürü

Sibel AKKAF
Kontrol M.h.

Murat KARAOĞLU

Emlak ve İstimlak Daire Başkanı

Mehmet Salt AYIK
BUSK* Genel Md.

Göngör GÖLEK

Alınur AKTA*
B'yükşehir Belediye Başkan*