

BURSA İLİ OSMANGAZİ İLÇESİ
OVAAKÇA ÇEŞMEBAŞI MAHALLESİ 7096, 10565, 10566, 10567
ADALARA İLİŞKİN 1/1000 ÖLÇEKLİ OVAAKÇA REVİZYON
UYGULAMA İMAR PLANI DEĞİŞİKLİĞİ

H22A17D4A H22A17D4B

ÖLÇEK 1/1000

TRENETA Turizm Planlama A.Ş.
Başkanı: ...
Tic. Sic. No: ...
Mühür: ...
Oda: ...

Zeynep KURT
Katip Üye

Hakan KÖPRÜOĞULLARI
Katip Üye

Plan İşlem Numarası:
ULP - 161001077

Osmangazi Belediye Meclisi'nin 04.01.2023 tarih ve 27 sayılı kararı ile uygun görülmüştür.



Mustafa DÜNDAR
Osmangazi Belediye Başkanı

Bursa Büyükşehir Belediye Meclisi'nin ... tarih ve ... sayılı kararı ile onaylanmıştır.


Alınur AKTAŞ
Bursa Büyükşehir Belediye Başkanı

LEJANT

- PLAN ONAMA SINIRI
- (BL-5) BİTİŞİK NİZAM KONUT ALANI
- (B-3) BLOK NİZAM KONUT ALANI

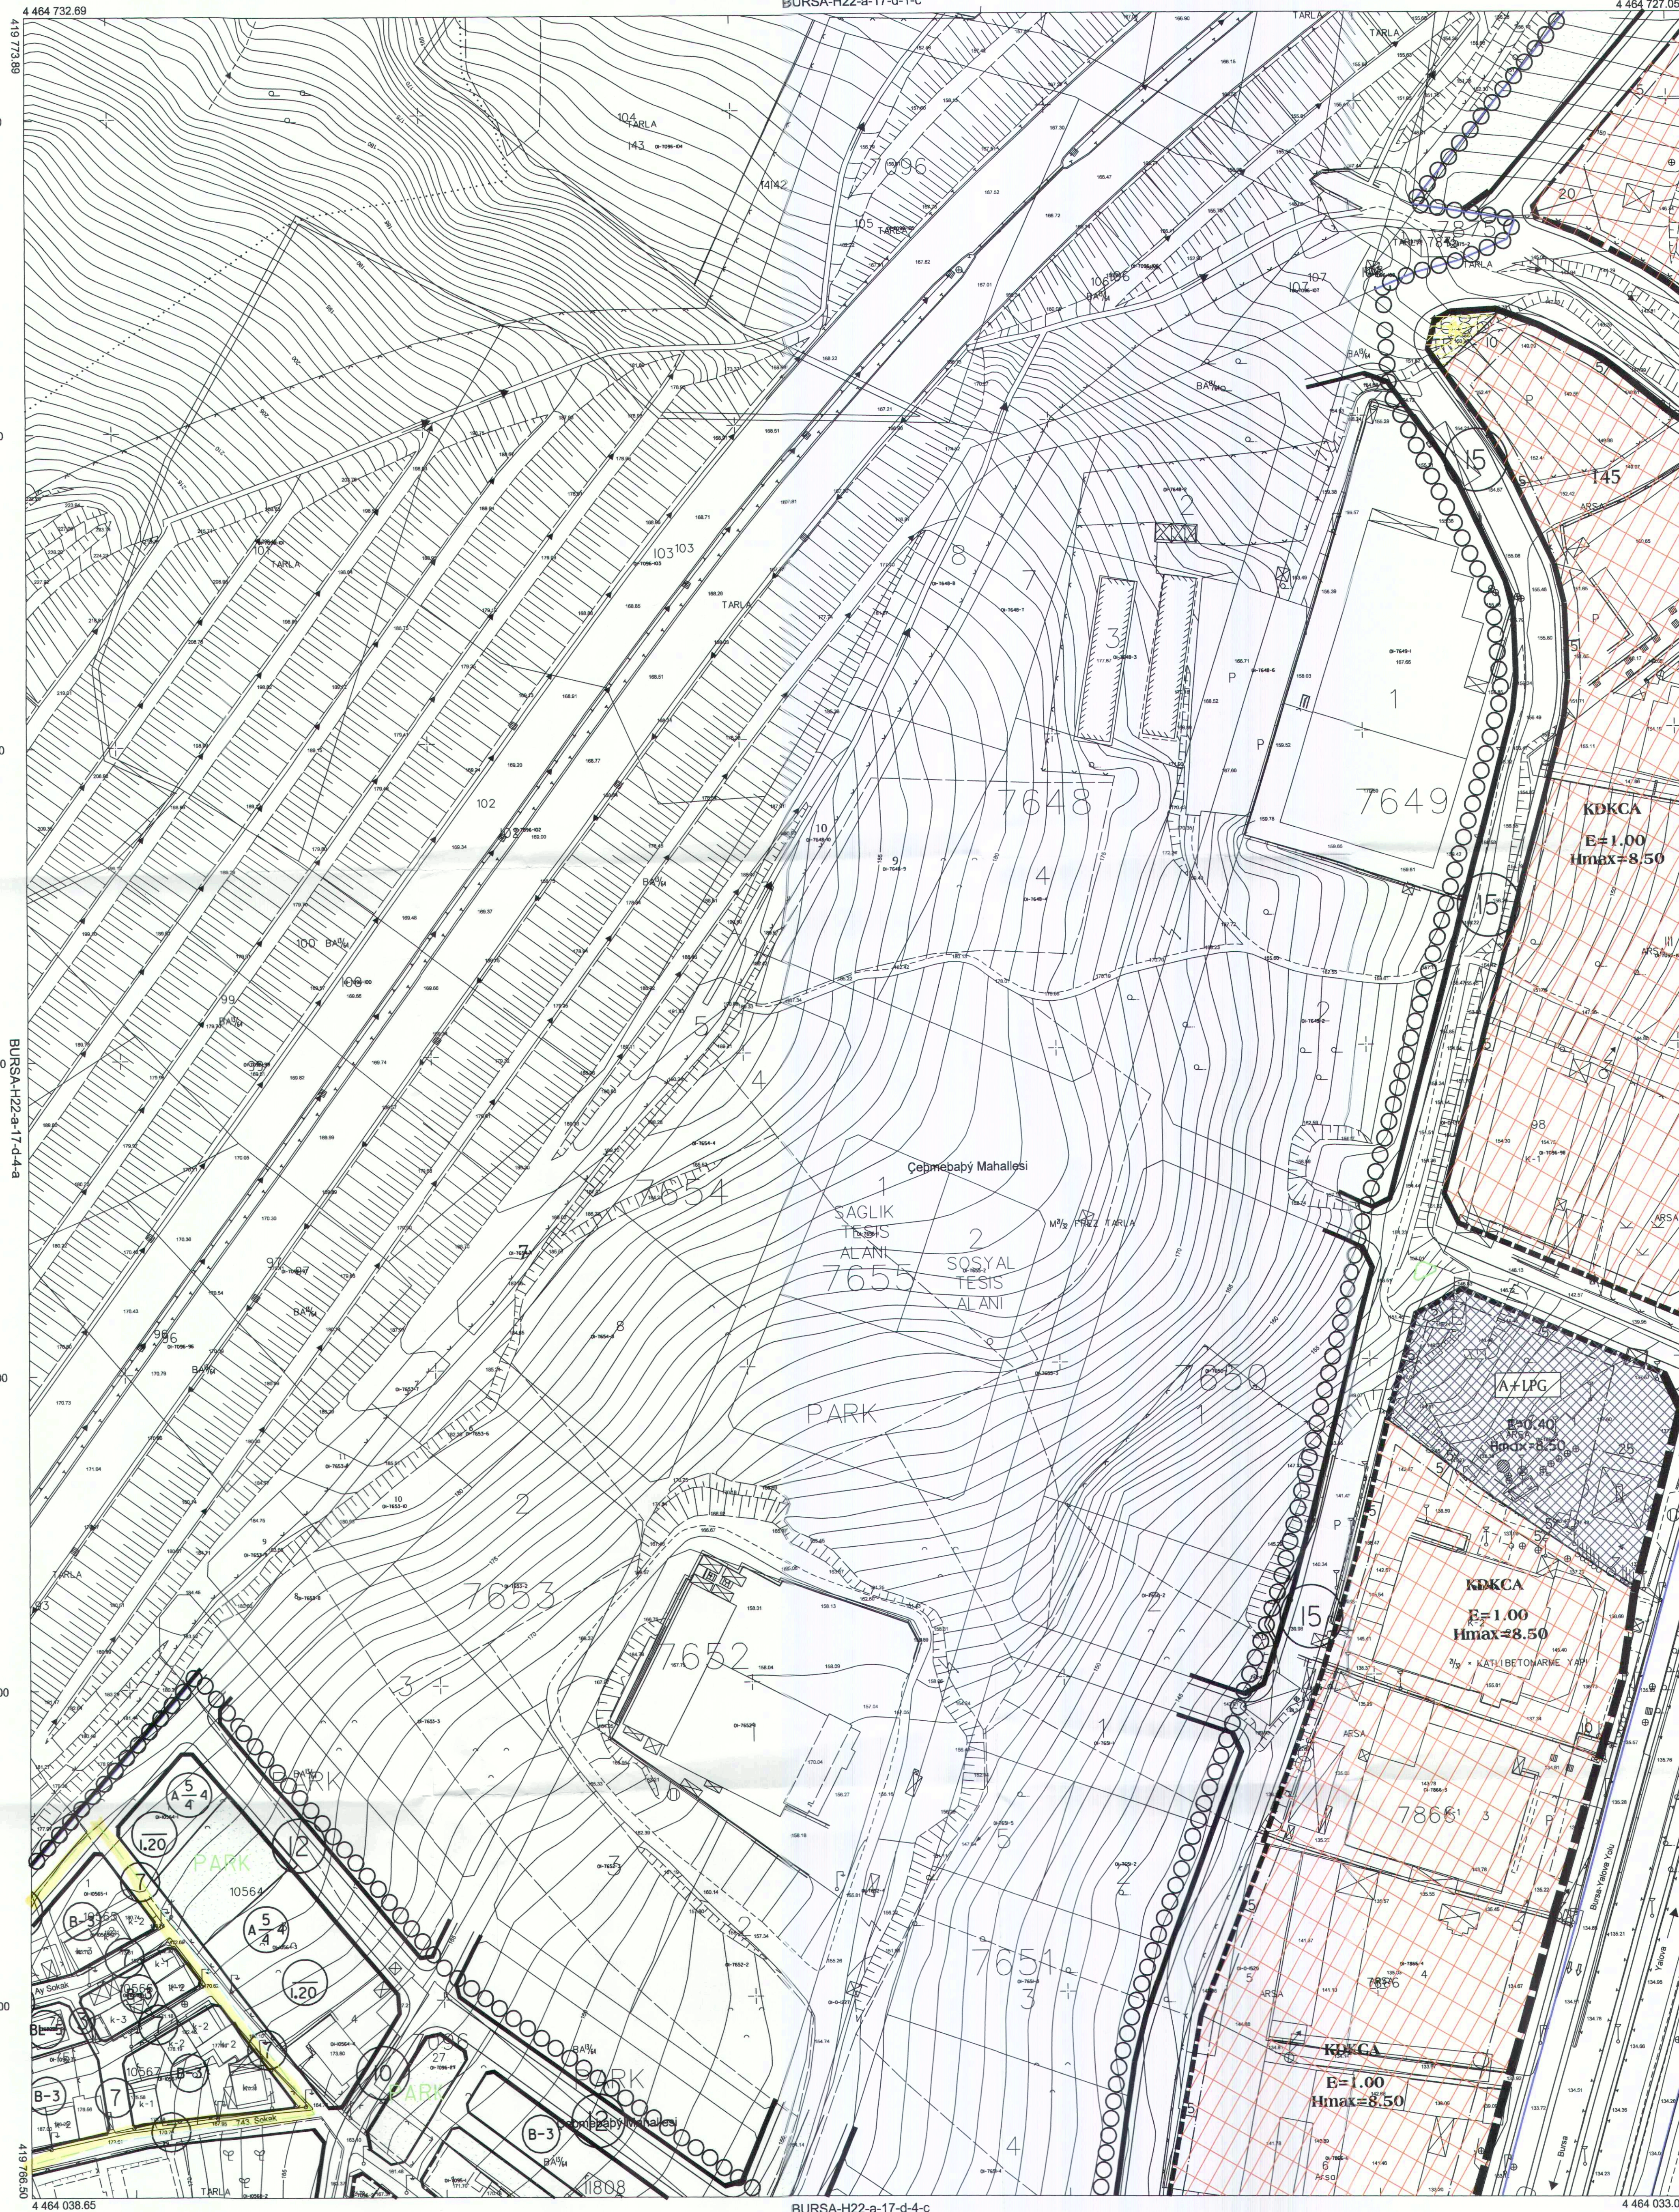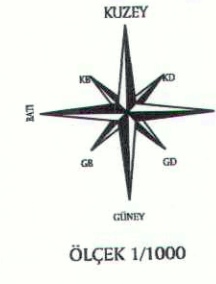

BURSA-H22-a-17-d

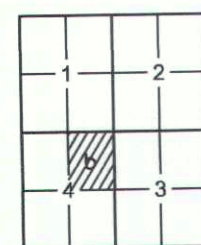

Pafta bölünmesi, en son güncellenmiş TUTGA ya bağlı 2005.0
çerçevesinde, GRIS80 elipsoidinde, Transversal Mercator (TM)
izdüşümünde ve ITRF96 datumunda 15 Temmuz 2005 tarih
ve 25876 sayılı Harita Kanunu ile 2018 yılı Ağustos
ayında yapılan bölünme ve Ekim 2018 tarihli kontrol
çalışmalarından üretilmiştir. Eşyükseklik eğrileri arası 1 m. dir.
Yapılar sapak çizimleri ile gösterilmiştir.

Paftalar, Eylül 2017 tarihli 10 cm yer ölçeğinde
aralıklı sayısal kamera görüntülerinden, 2018 yılı Ağustos
ayında yapılan bölünme ve Ekim 2018 tarihli kontrol
çalışmalarından üretilmiştir. Eşyükseklik eğrileri arası 1 m. dir.
Yapılar sapak çizimleri ile gösterilmiştir.

YÜKLENİCİ FIRMA
Mesioğlu Müh. Müh. A.Ş.
Fotomap Harita Dan. İnş. A.Ş.

1:1000

"Büyük Ölçekli Harita ve Harita Bilgileri Üretim Yönetmeliği" ne uygun olarak fotogrametrik yöntemle üretilen bu haritanın yapılmış:

KONTROL

İNCELEME