


|   |                                                                                                   |
|---|---------------------------------------------------------------------------------------------------|
| <p>BURSA İLİ OSMANGAZİ İLÇESİ<br/>OVAAKÇA ÇEŞMEBAŞI MAHALLESİ 7096, 10565, 10566, 10567<br/>ADALARA İLİŞKİN 1/1000 ÖLÇEKLİ OVAAKÇA REVİZYON<br/>UYGULAMA İMAR PLANI DEĞİŞİKLİĞİ</p>                                                  |                                                                                                   |
| <p>H22A17D4A H22A17D4B</p>   |                                                                                                   |
| <p>ÖLÇEK: 1/1000</p>   |                                                                                                   |
| <p>TRENTA Turizm Planlama A.Ş.<br/>Başmühür (Müh. No: 1) M. Kemal YILMAZ<br/>Tic. Sic. No: 11810000000000000000<br/>Etiler/Beşiktaş/İstanbul<br/>(A) Genel Yönetim: 0212 250 00 00<br/>Cep: 0532 504 55 45<br/>www.trenta.com.tr</p> |                                                                                                   |
| <p>Zeynep KURT<br/>Katip Üye</p>   | <p>Hakan KÖPÜRLÜOĞULLARI<br/>Katip Üye</p>                                                        |
| <p>Plan İşlem Numarası:<br/>UIP - 161001077</p>   | <p>Osmangazi Belediye Meclisi'nin 04.01.2023 tarih ve 27 sayılı kararı ile uygun görülmüştür.</p> |
| <p>Bursa Büyükşehir Belediye Meclisi'nin 04.01.2023 tarih ve 27 sayılı kararı ile onaylanmıştır.</p>   | <p>Mustafa DÜNDAR<br/>Osmangazi Belediye Başkanı</p>                                              |
| <p>Alınur AKTAŞ<br/>Bursa Büyükşehir Belediye Başkanı</p>   |                                                                                                   |

## LEJANT

- ○ ○ PLAN ONAMA SINIRI
- ⊖-5 BİTİŞİK NİZAM KONUT ALANI
- ⊖-3 BLOK NİZAM KONUT ALANI

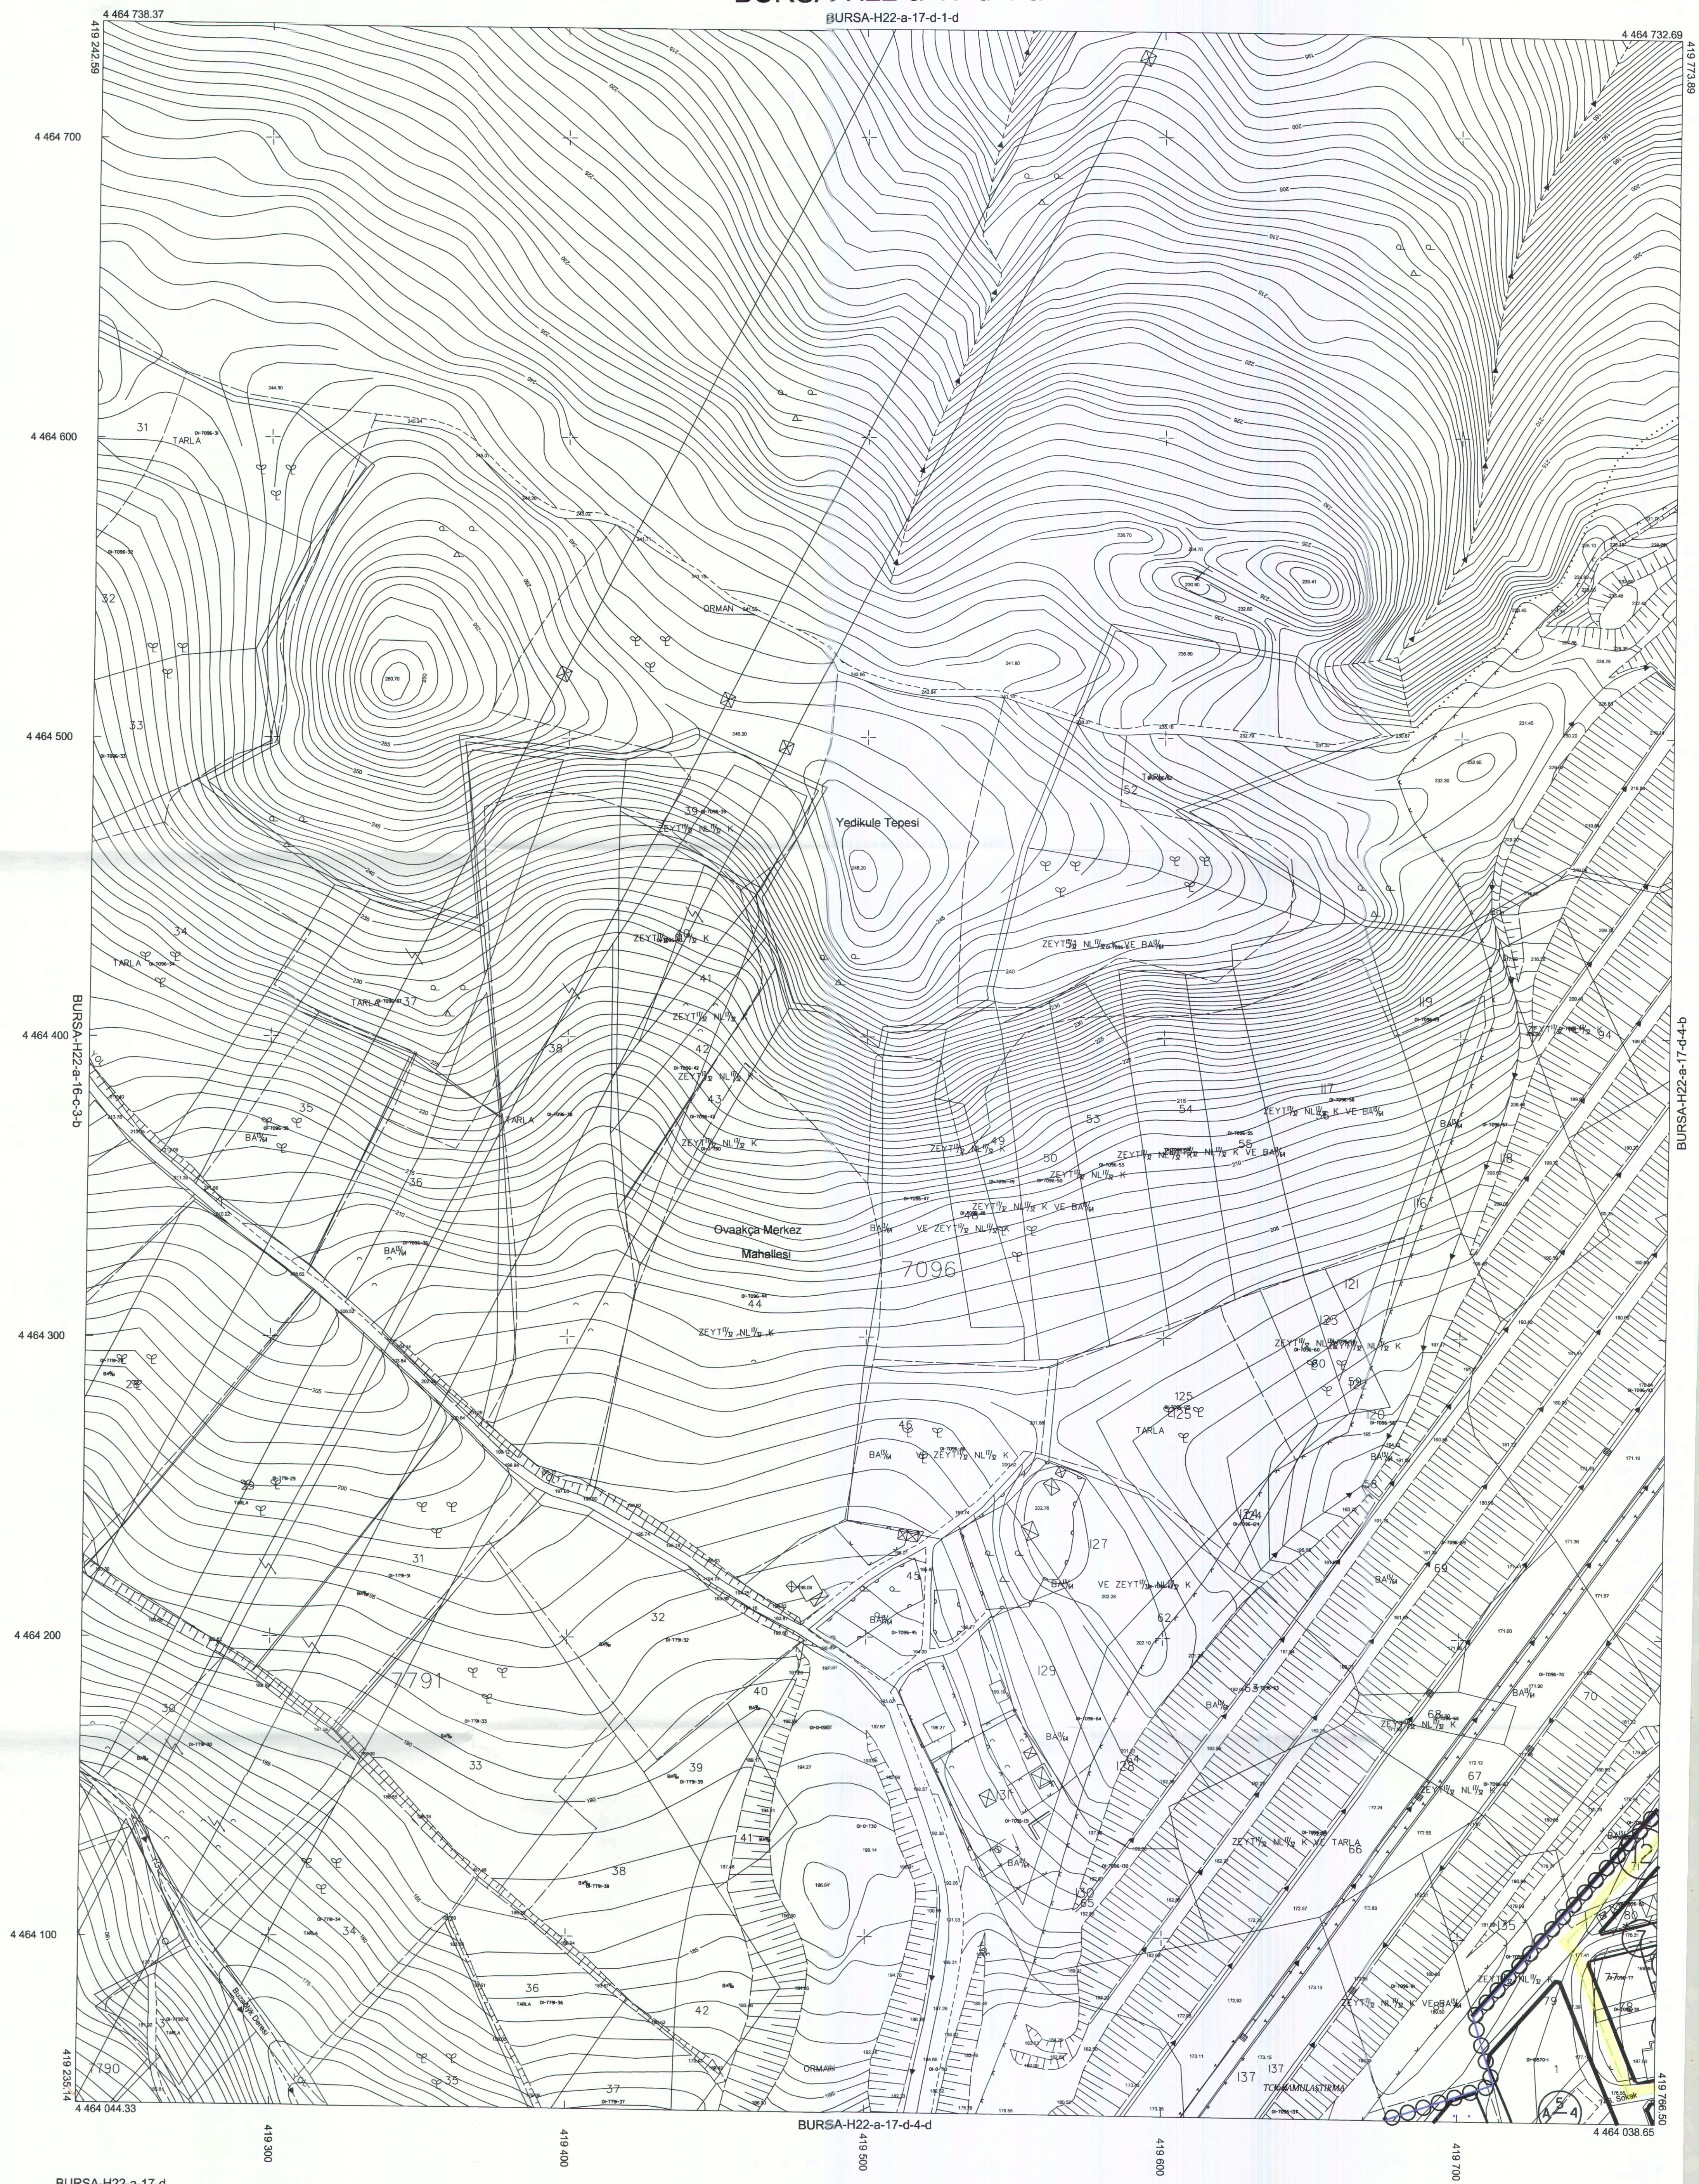

BURSA-H22-a-17-d



Pafta bölünmesi, en son güncellenmiş TUTGA ya bağlı 2005.0 cephede, GRS80 elipsoidinde, Transversal Mercator (TM) izdüşümünde ve UTM96 datumunda 15 Temmuz 2005 tarih ve 25876 sayılı Resmi Gazetede yayımlanmış yitirildiği için Büyük Ölçekli Harita ve Harita Bilgileri Üretim Yönetmeliği (BÖHHBY) göre düzenlenmiş olup, GNSS gözlemleri ve ölçümler ile kontrol edilmiş, sonuçları Bursa İl sınırları içerisinde oluşturulan Bursa Geotik modeli ile ortometrik yükseklikler elde edilmiştir.

Paftalar, Eylül 2017 tarihli 10 cm yer ölçeğinde aralıklı sayısal kamera görüntülerinden, 2018 yılı Ağustos ayında yapılan bölünme ve Ekim 2018 tarihli kontrol çalışmalarından geçirilmiştir. Eyyükseklik eğrileri arası 1 m. dir. Yapılar şakak çizgileri ile gösterilmiştir.

**YÜKLENİCİ FIRMA**  
Mescioglu Müh. Müh. A.Ş.  
Fotoğraf Harita Dan.İnş. A.Ş.

**KONTROL**

**İNCELEME**

1:1000

"Büyük Ölçekli Harita ve Harita Bilgileri Üretim Yönetmeliği" ne uygun olarak fotogrametrik yöntemle üretilen bu haritanın yapımında:

Ayhan Faruk MESCI  
Proje Müdürü

Sibel AKKAR  
Kontrol Müh.

Murat KARAÖĞLU  
Harita ve Kam. Şb.Md.V.

Mehmet Sait AYIK  
Emlak ve İstimlak Daire Başkanı

Güngör GÜLENC  
BUSKI Genel Md.

Alınur AKTAŞ  
Büyükşehir Belediye Başkanı