


BURSA İLİ OSMANGAZİ İLÇESİ PANAYIR MAHALLESİ GELİŞME ALANLARI 1/1000 ÖLÇEKLİ UYGULAMA İMAR PLANI REVİZYONU 2. ETAP	
TRENETA Turizm Planlama A.Ş. Etiler Mah. No: 22, Kat: 2, Etiler, Beşiktaş, İstanbul Tic. Sic. No: 270900, Mersis: 08020012709000000000000000 Yatırım Yılı: 2018, Yatırım Tutarı: 1.000.000 TL Güncelleme Yılı: 2020, Güncelleme Tutarı: 1.000.000 TL Güncelleme Yılı: 2022, Güncelleme Tutarı: 1.000.000 TL	
Zeynep KURT Katip Üye	Hakan KÖPRÜLÜOĞULLARI Katip Üye
Plan İşlem Numarası: UIP - 161001101	Osmangazi Belediye Meclisi'nin 04.01.2023 tarih ve 32 sayılı kararı ile uygun görülmüştür. Mustafa DÜNDAR Osmangazi Belediye Başkanı
Bursa Büyükşehir Belediye Meclisi'nin 04.01.2023 tarih ve 32 sayılı kararı ile onaylanmıştır.	Aimur AKTAŞ Bursa Büyükşehir Belediye Başkanı

- LEJANT**
- ○ ○ PLAN ONAMA SINIRI
 - ⊖-2 BİTİŞİK NİZAM 2 KATLI KONUT ALANI
 - △ İLKOKUL ALANI
 - ⚡ TRAFİK
 - REFÜJ ALANI

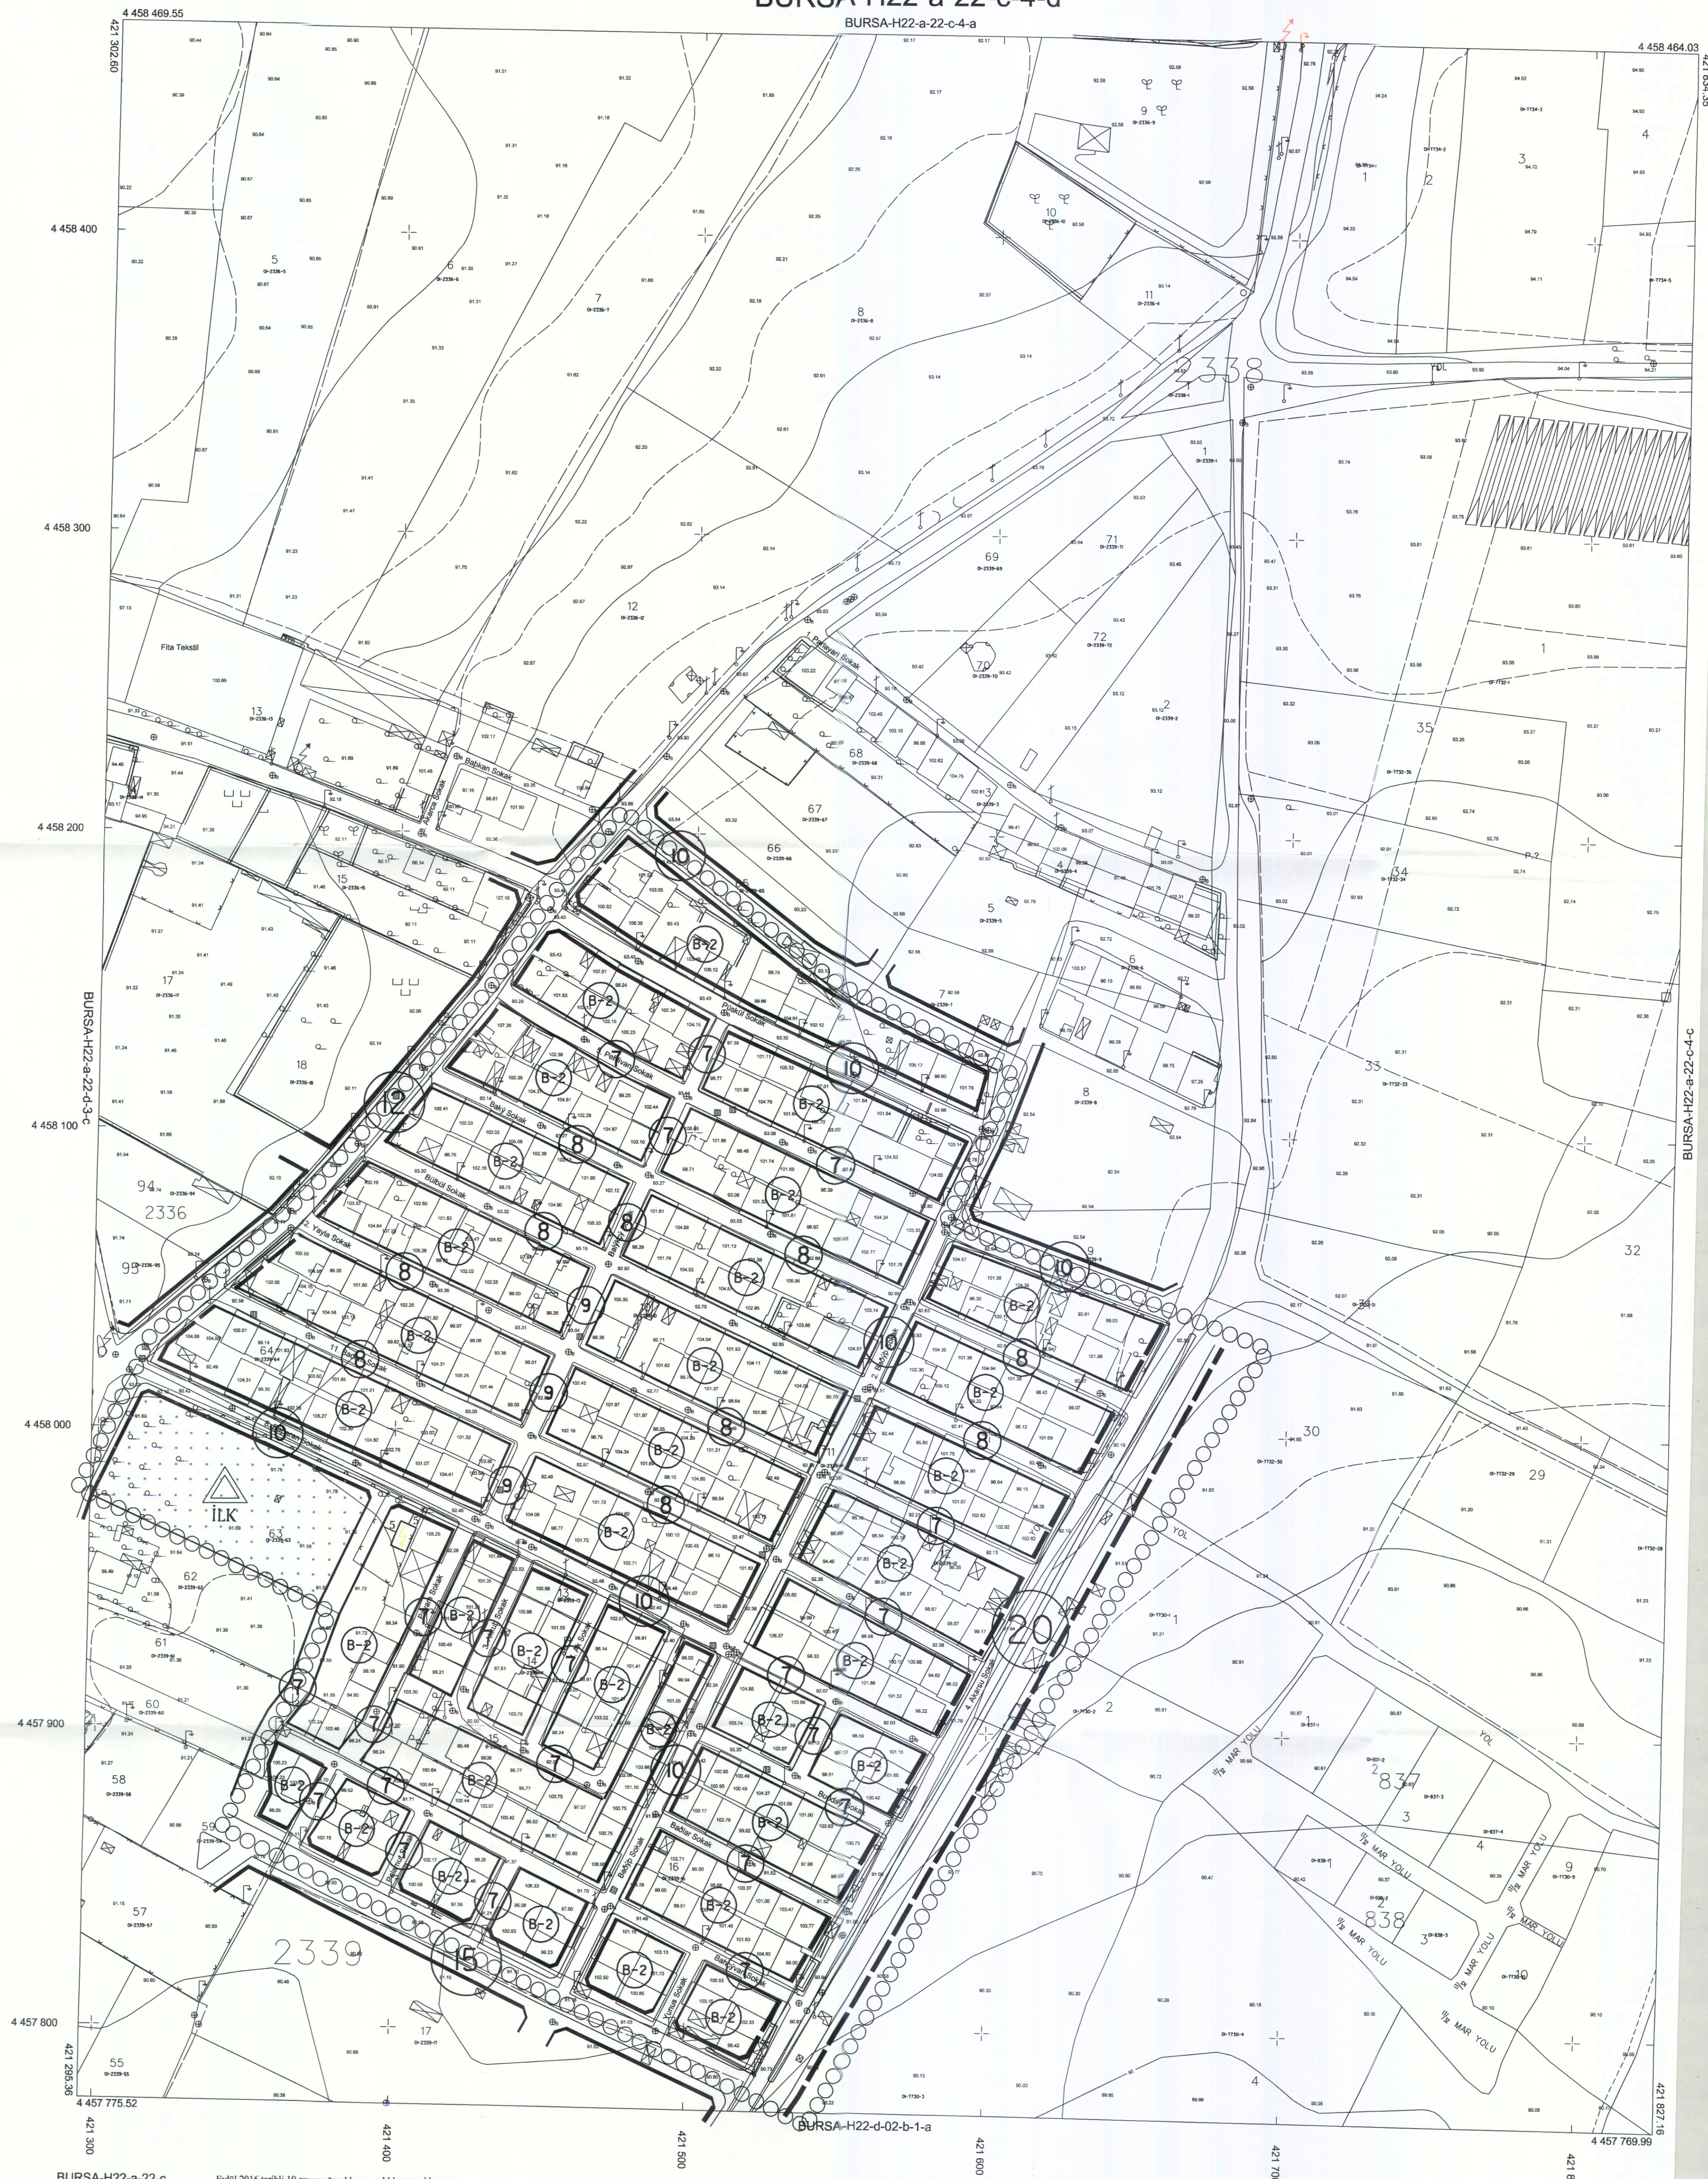

Eylül 2016 tarihli 10 cm yer ölçeğinde aralıklı sayısal kamera görüntülerinden, 2018 yılı Haziran ayında yapılan bitümleme ve Temmuz 2018 yılında yapılan bitümleme tespitlerinden türetilmiştir.

Eğ Yüseklik eğimleri arası 1 m' dir.

Yapılar saçak çizgileri ile gösterilmiştir.

JTRF96 Koordinat sisteminde 2005.0 Epeğünde üretilmiştir. (OSM Proje Dönüşüm Parametreleri)

YED 50 = $cx + aX \text{ irf} + bY \text{ irf}$

YED 50 = $cy + aY \text{ irf} - bX \text{ irf}$

$a = 1.00000397$

$b = -0.00000074$

$cx = 167.84018$

$cy = 37.10573$

YÜKLENCİ FİRMA
Mescioğlu Müh. Müh. A.Ş.
Fotomap Harita Dan.İnş. A.Ş.

KONTROL

İNCELEME

Ayhan Faruk MESCI
Proje Müdürü

Fatih ALIYAZIOĞLU
Kontrol Müh.

Murat KARAOĞLU
Harita ve Kam. Şb. Md. V.

Mehmet Sait AYIK
Emlak ve İstimlak Daire Başkanı

Güngör GÜLENC
BÜSKİ Genel Md.

Aimur AKTAŞ
Büyükşehir Belediye Başkanı

1:1000

"Büyük Ölçekli Harita ve Harita Bilgileri Üretim Yönetmeliği" ne uygun olarak fotogrametrik yöntemle üretilen bu haritanın yapımında:

ONAY

04/01/2023