GEÇİT MAHALLESİ VE İHTİSASLAŞMIŞ KÜÇÜK SANAYİ ALANLARI 1/1000 ÖLÇEKLİ UYGULAMA İMAR PLANI

ASKI İTİRAZLARI SONRASI MUDANYA YOLUNA CEPHELİ TİCARET+KONUT ADALARI PLAN DEĞİŞİKLİĞİ İLE AYVALI DEREYE İLİŞKİN PLAN DEĞİŞİKLİĞİ

H21B24B3D (GÖSTERİM)	H21B24B3C			H21B25A3D	H21B25A3C	
H21B24C2A	H21B24C2B					

Dilek ALTAN TÜRKMEN
A GRUBU ŞEHİR PLANCISI
Dip No: TU-463-23351
Oda Sicil No: 102251

ÖLÇEK: 1/1000

Katip Üye
Abdullah ÇALI

Katip Üye
Zeynep KURT

Dosya No:
PİN: DIP-161050376

Osmangazi Belediye Meclisi'nin 06.03.2024 tarih ve 102 sayılı kararı ile uygun görülmüştür.
Osmangazi Belediye Başkanı
Mustafa DÜNDAR

Bursa Büyükşehir Belediye Meclisi'nin 21.05.2024 tarih ve 569 sayılı kararı ile onaylanmıştır.

Bursa Büyükşehir Belediye Başkanı
Mustafa DOZBEY
Büyükşehir Belediye Başkanı
DEĞİŞTİRİLEREK UYGUN BULUNDU

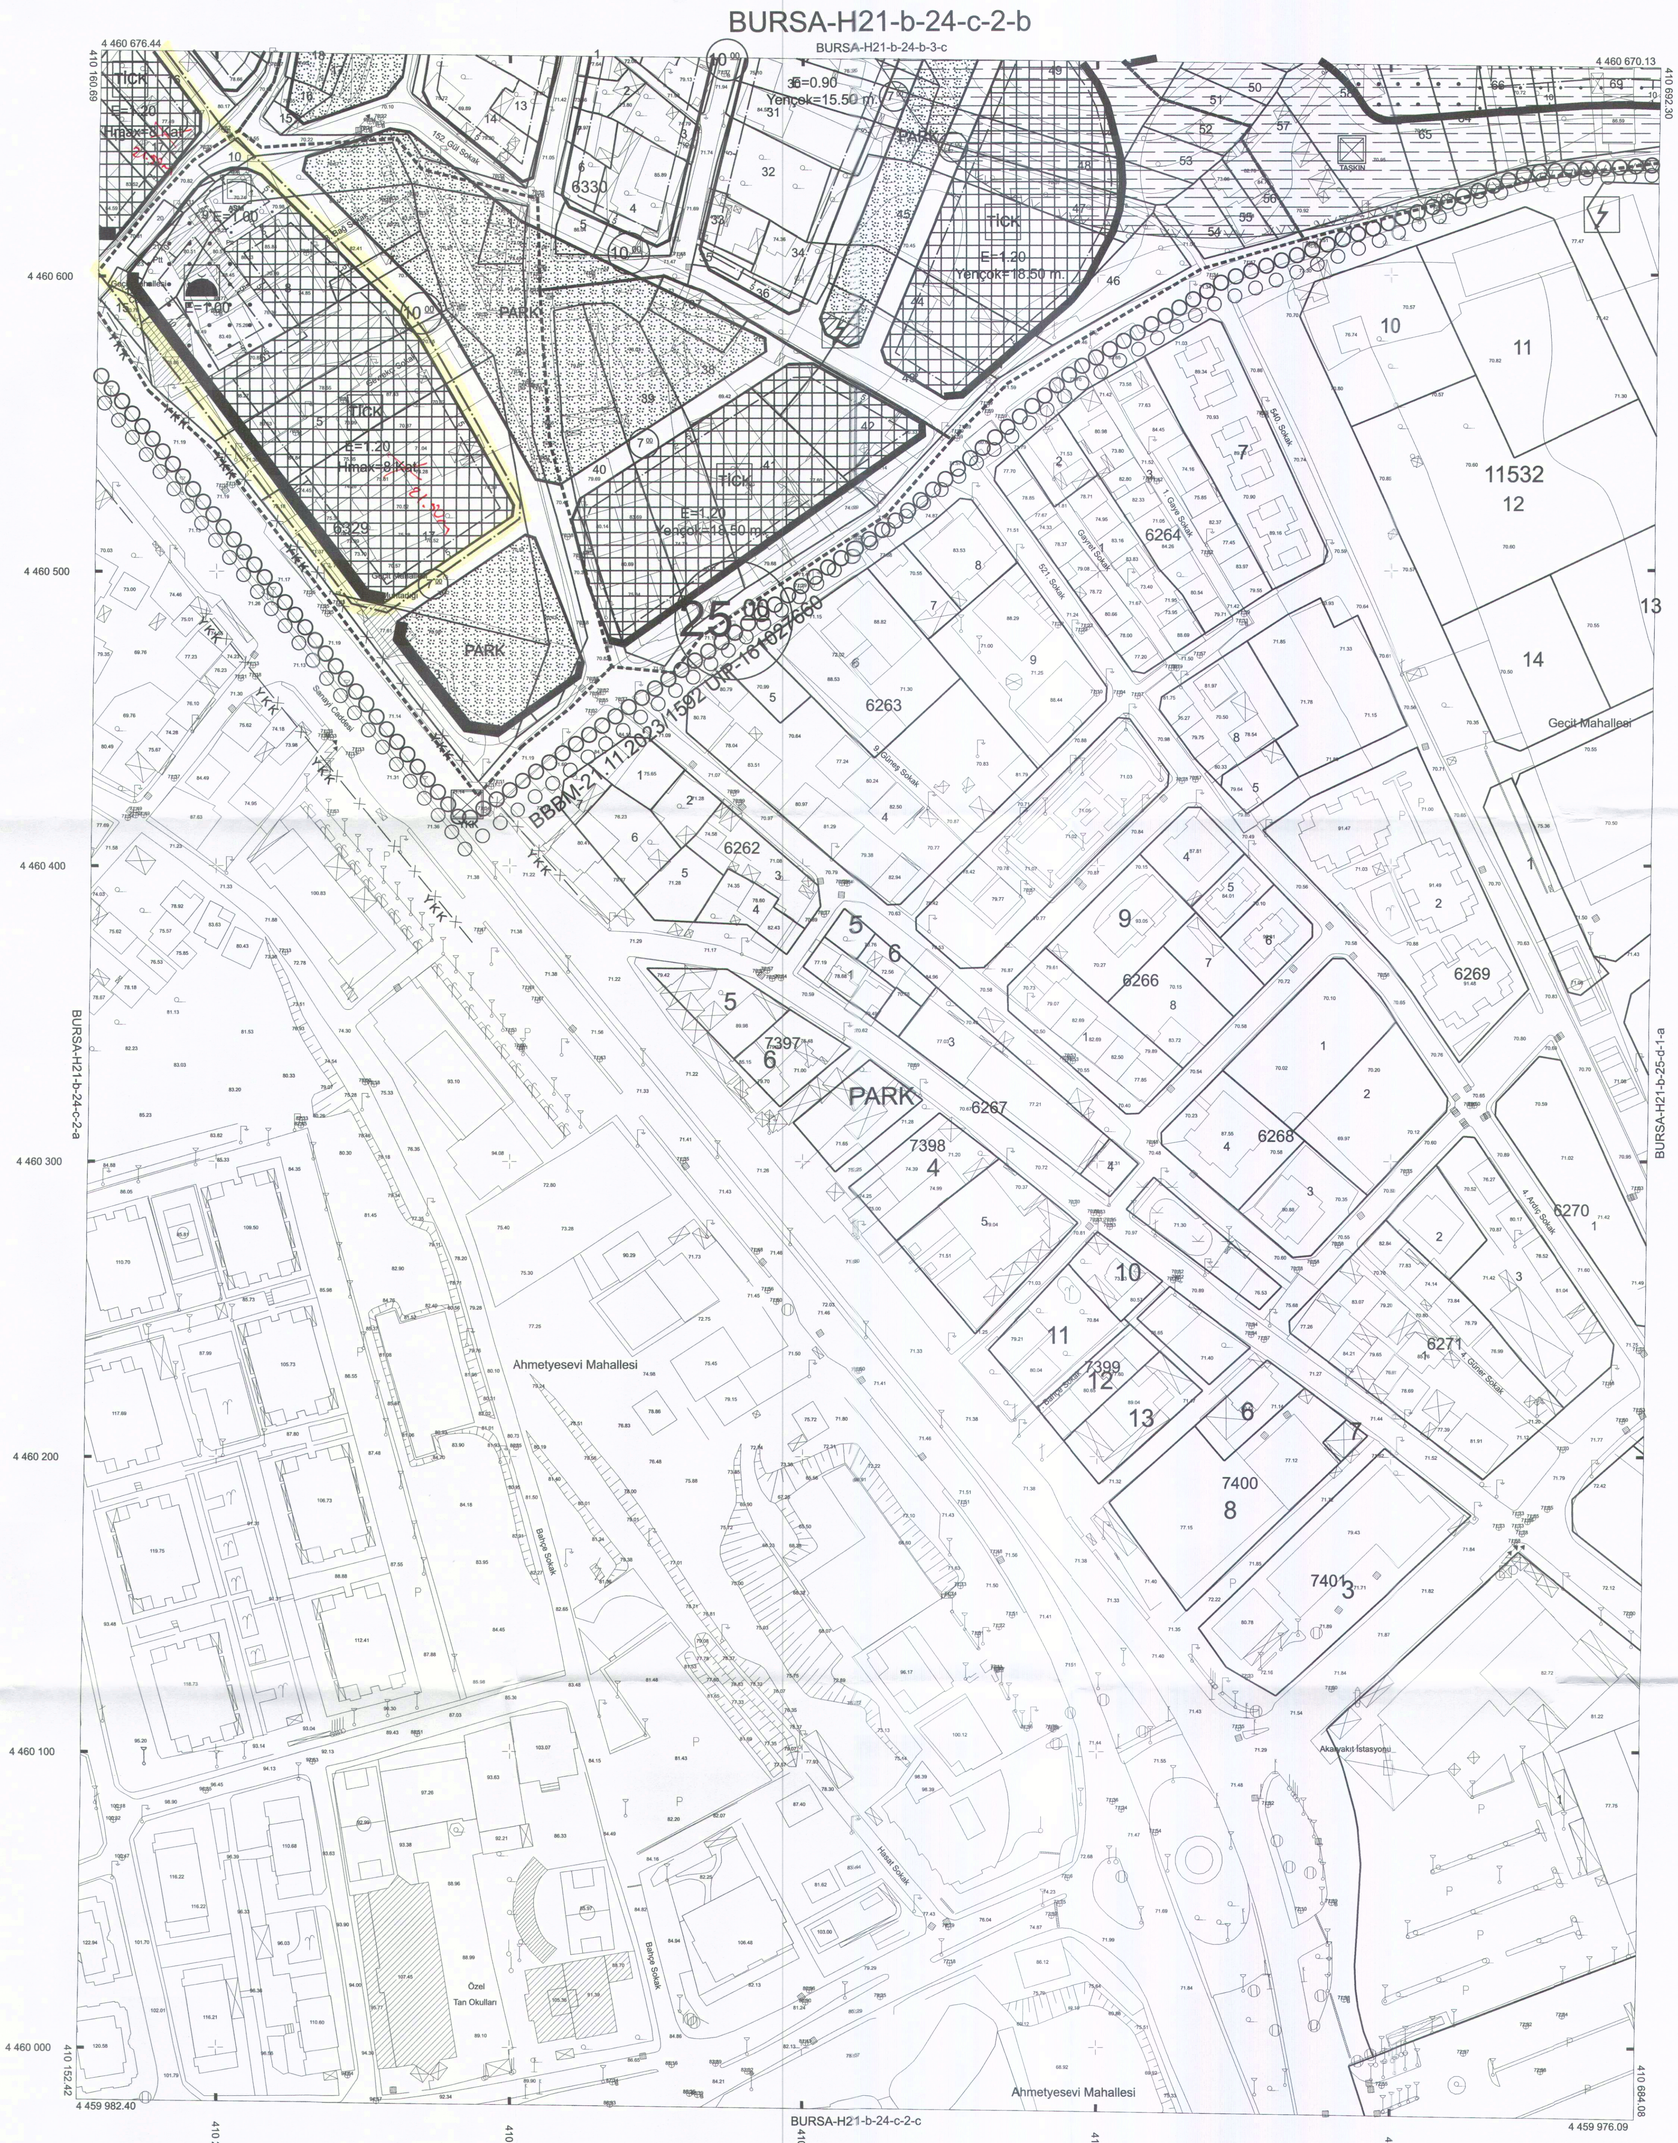

BURSA-H21-b-24-c

. Eylül 2016 tarihli 10 cm yer örnekleme aralıklı sayısal kamera görüntülerinden,2018 yılı Temmuz ayında yapılan bütünleme ve Ağustos 2018 yılında yapılan bütünleme tespitlerinden üretilmiştir.

.Eş Yükseklik eğrileri arası 1 m.' dir.

.Yapılar saçak çizgileri ile gösterilmiştir.

.ITRF96 Koordinat sisteminde 2005.0 Epoğunda üretilmiştir,aşağıdaki dönüşüm parametreleri kullanılarak Datum ED50 ye dönüştürülmüştür.

.Pafta bölümlemesi ED50 datumunda düzenlenmiştir.

DÖNÜŞÜM:

ITRF 96' dan ED-50' ye Dönüşüm İçin:
(M5 Projesi Dönüşüm Parametreleri)

XED 50 = cx + a X Itrf + b Y Itrf
YED 50 = cy + a Y Itrf - b X Ibrf
a= 1.00000397
b= -0.00000074
cx= 167.84018
cy= 37.10573
m0= 0.106

1:1000

"Büyük Ölçekli Harita ve Harita Bilgileri Üretim Yönetmeliği" ne uygun olarak fotogrametrik yöntemle üretilen bu haritanın yapımında:

YÜKLENİCİ FİRMA
Mescioğlu Müh. Müş. A.Ş.
Fotomap Harita Dan.İnş. A.Ş.

Ayhan Faruk MESCİ
Proje Müdürü

KONTROL

Sibel AKKAR
Kontrol Müh.

Murat KARAOĞLU
Harita ve Kam. Şb.Md.V.

İNCELEME

Mehmet Sait AYIK
Emlak ve İstimlak Daire Başkanı

Güngör GÜLENÇ
BUSKİ Genel Md.

Büyükşehir Belediye Başkanlığınca 2018 tarihle onaylı hali hazır paftasının aslının aynıdır.
Ayşe ÜNER
Şehir Plancısı
T.C. BURSA BÜYÜKŞEHİR BELEDİYE BAŞKANLIĞI
ASLI GİBİDİR

ONAY
.../..../20..

Alinur AKTAŞ
Büyükşehir Belediye Başkanı