


BURSA İLİ, OSMANGAZI İLÇESİ, OVAAKAŞI SANAT MAHALLESİ DOĞALGAZ BORU HATTI ÇİZERGİSİNE İLİŞKİN PLAN DEĞİŞİKLİĞİ	
İLÇE BAŞKANLIĞI İNŞAAT A. GÖRÜLÜ (M. H. K. B. L. A. N. C. I. S. I.) Dışişleri Bakanlığı 22/23/1 Oda No: 11/22/261	İLÇE BAŞKANLIĞI İNŞAAT A. GÖRÜLÜ (M. H. K. B. L. A. N. C. I. S. I.) Dışişleri Bakanlığı 22/23/1 Oda No: 11/22/261
Ali Said ADILOĞLU Katip Üye	Mehmet BAYRAM Katip Üye
Plan İşlem Numarası ULP-608.37	Osmanгази Belediyesi Başkanlığı (0312-2019) tarih ve 139 sayılı karar ile uygun görülmüştür.
Bursa Büyükşehir Belediye Meclisi'nin 46.105/2019- tarih ve 566. sayılı karar ile onaylanmıştır.	Bursa Büyükşehir Belediye Başkanlığı Başkanlığı

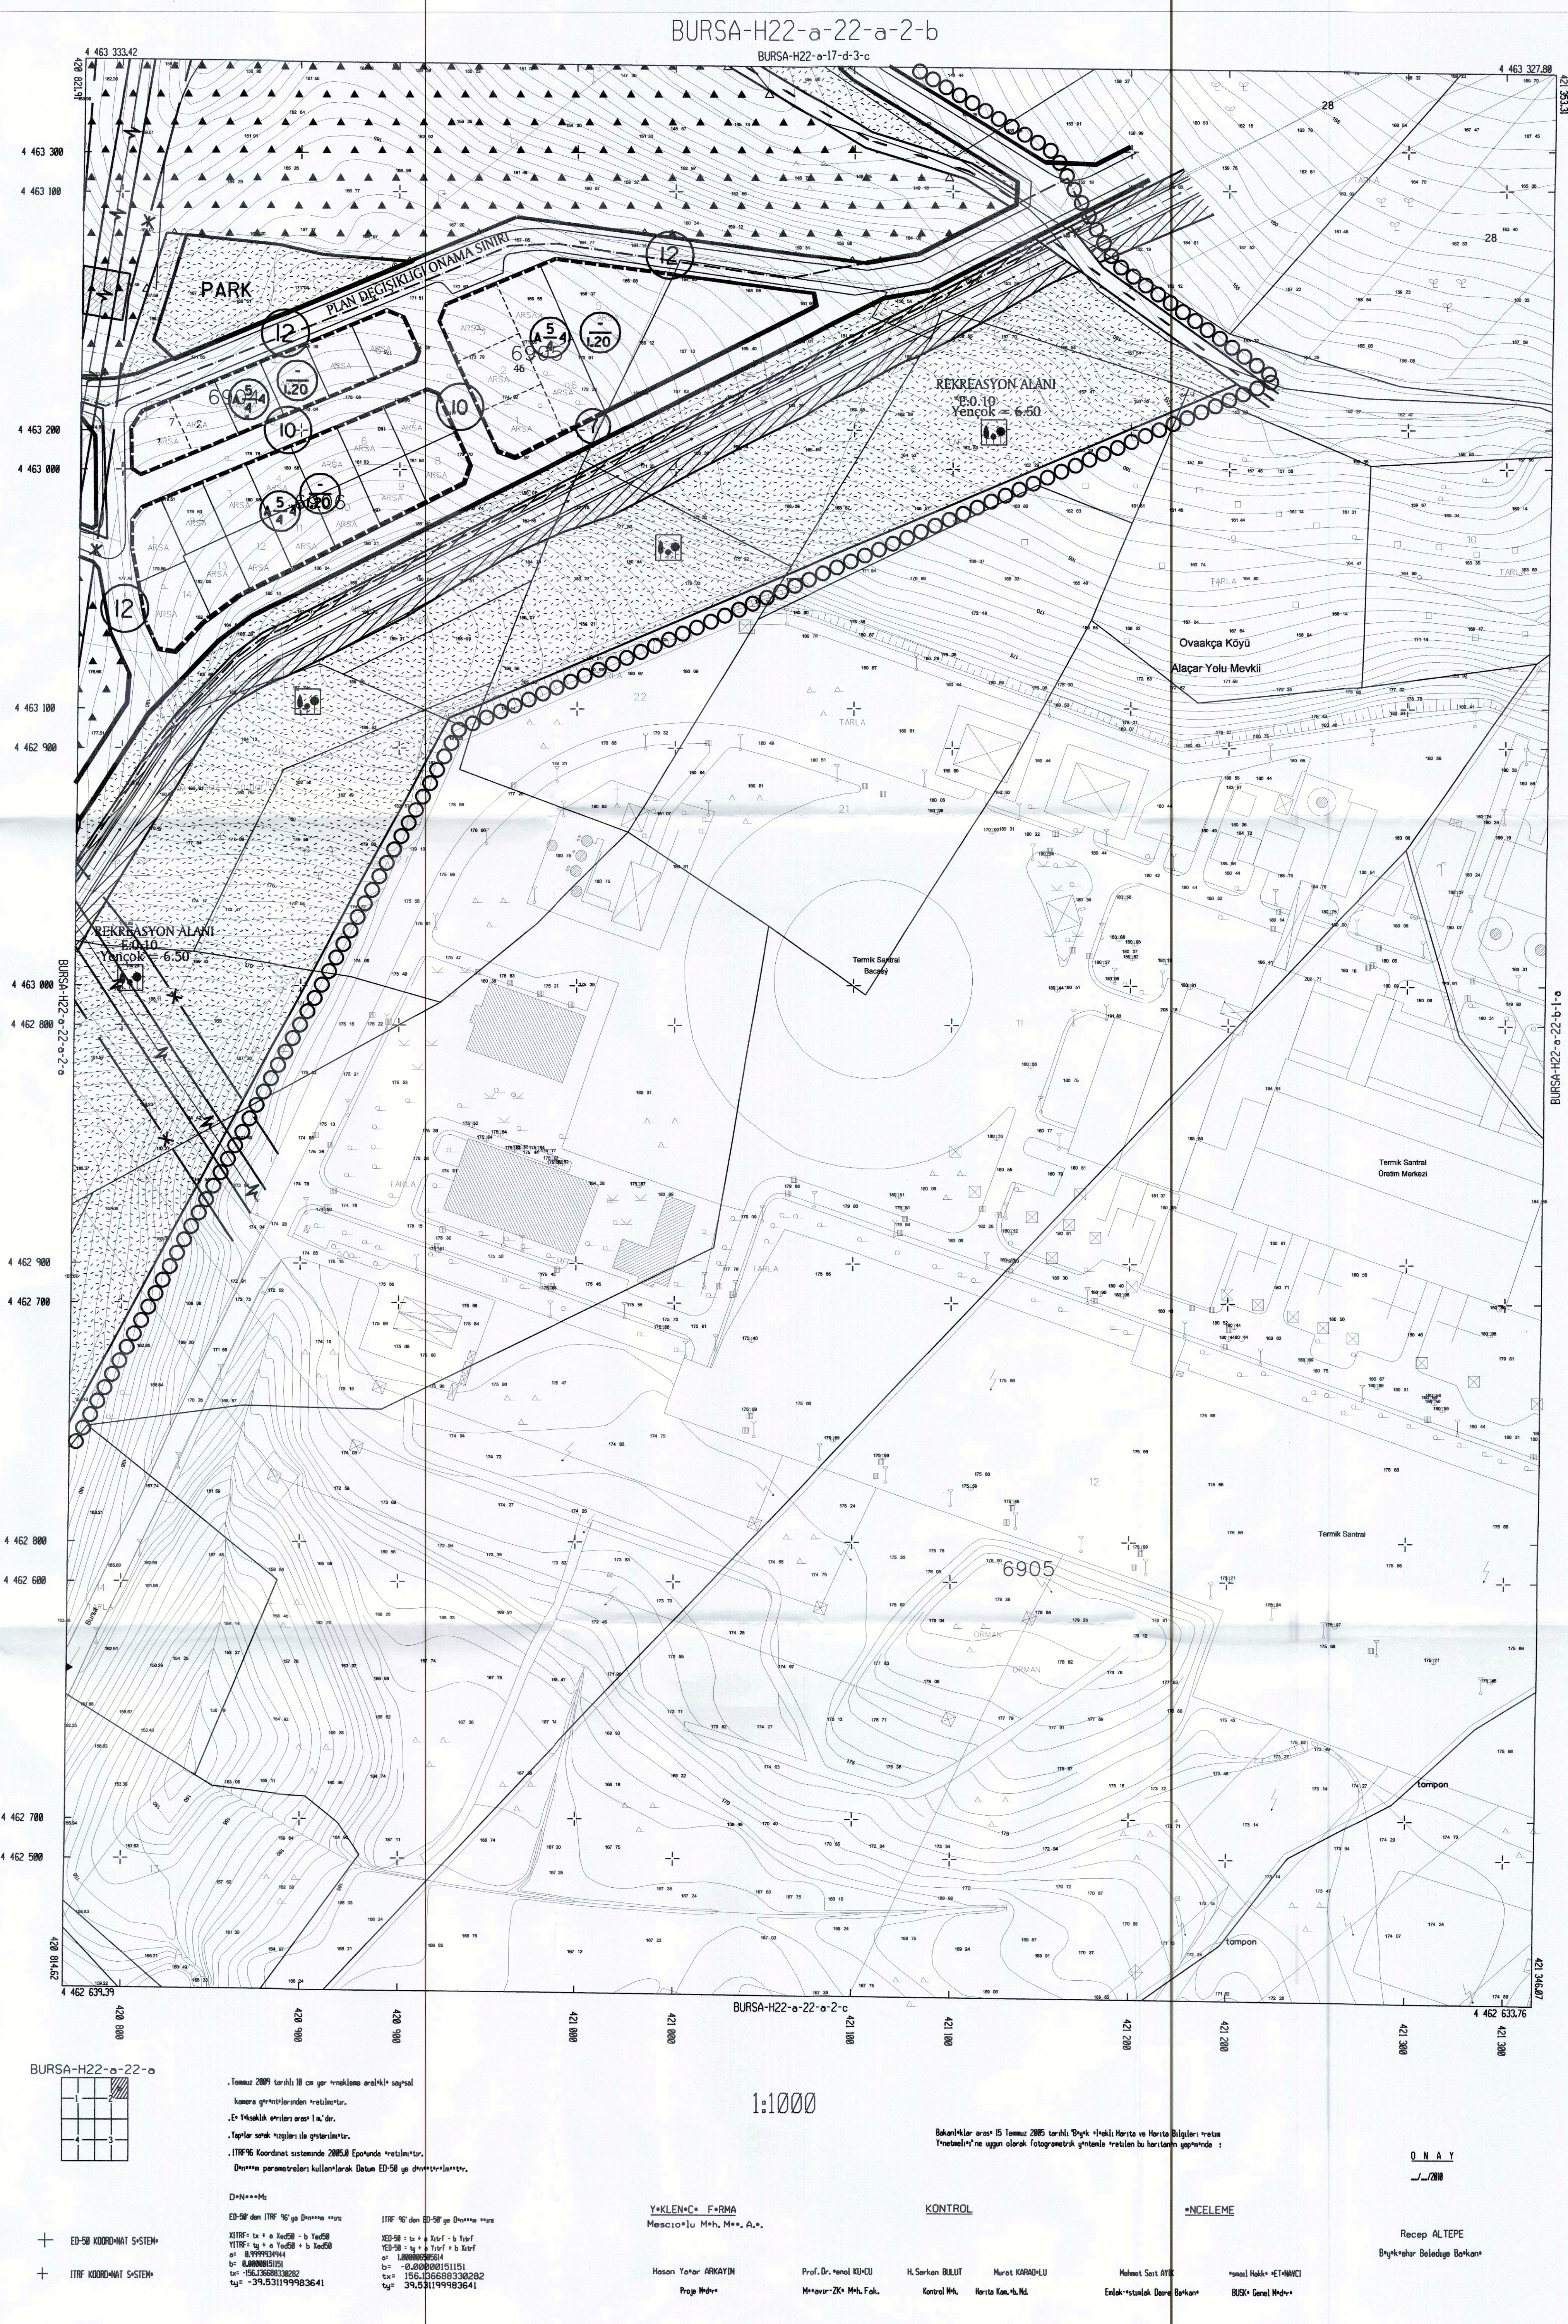

BURSA İLİ, OSMANGAZI İLÇESİ, OVAÖKAKI SANAT MAHALLESİ DOĞALGAZ BORU HATTI GÜZERGAHINA İLGİLİN PLAN DEĞİŞİKLİĞİ	
Dilek ALTUN TÜRKMEN 5 GRAFİK MÜHÜR BAŞKANLIĞI SINIK NO: 09-07-02351 OABNO: 06-03-02261	T.C.K.D. 15000
Ali Sait ADIGÜLLÜ Katip Üye	Mehmet BAYRAM Katip Üye
Plan İşlem Numarası ULP-608.37	Osmangazi Belediyesi Meclisinin 06.03.2024 tarih ve 339 sayılı karar ile uygun bulmuştur. Medhi Başkan Ömer KÖKEN Mehdi F. Başkan Vekili
Bursa Büyükşehir Belediyesi Meclisi'nin 4.6.25/12814 tarih ve 566 sayılı kararı ile onaylanmıştır.	Bursa Büyükşehir Belediye Başkanı MEHMET AKGÜN

