


# BURSA-H22-d-01-c-4-b

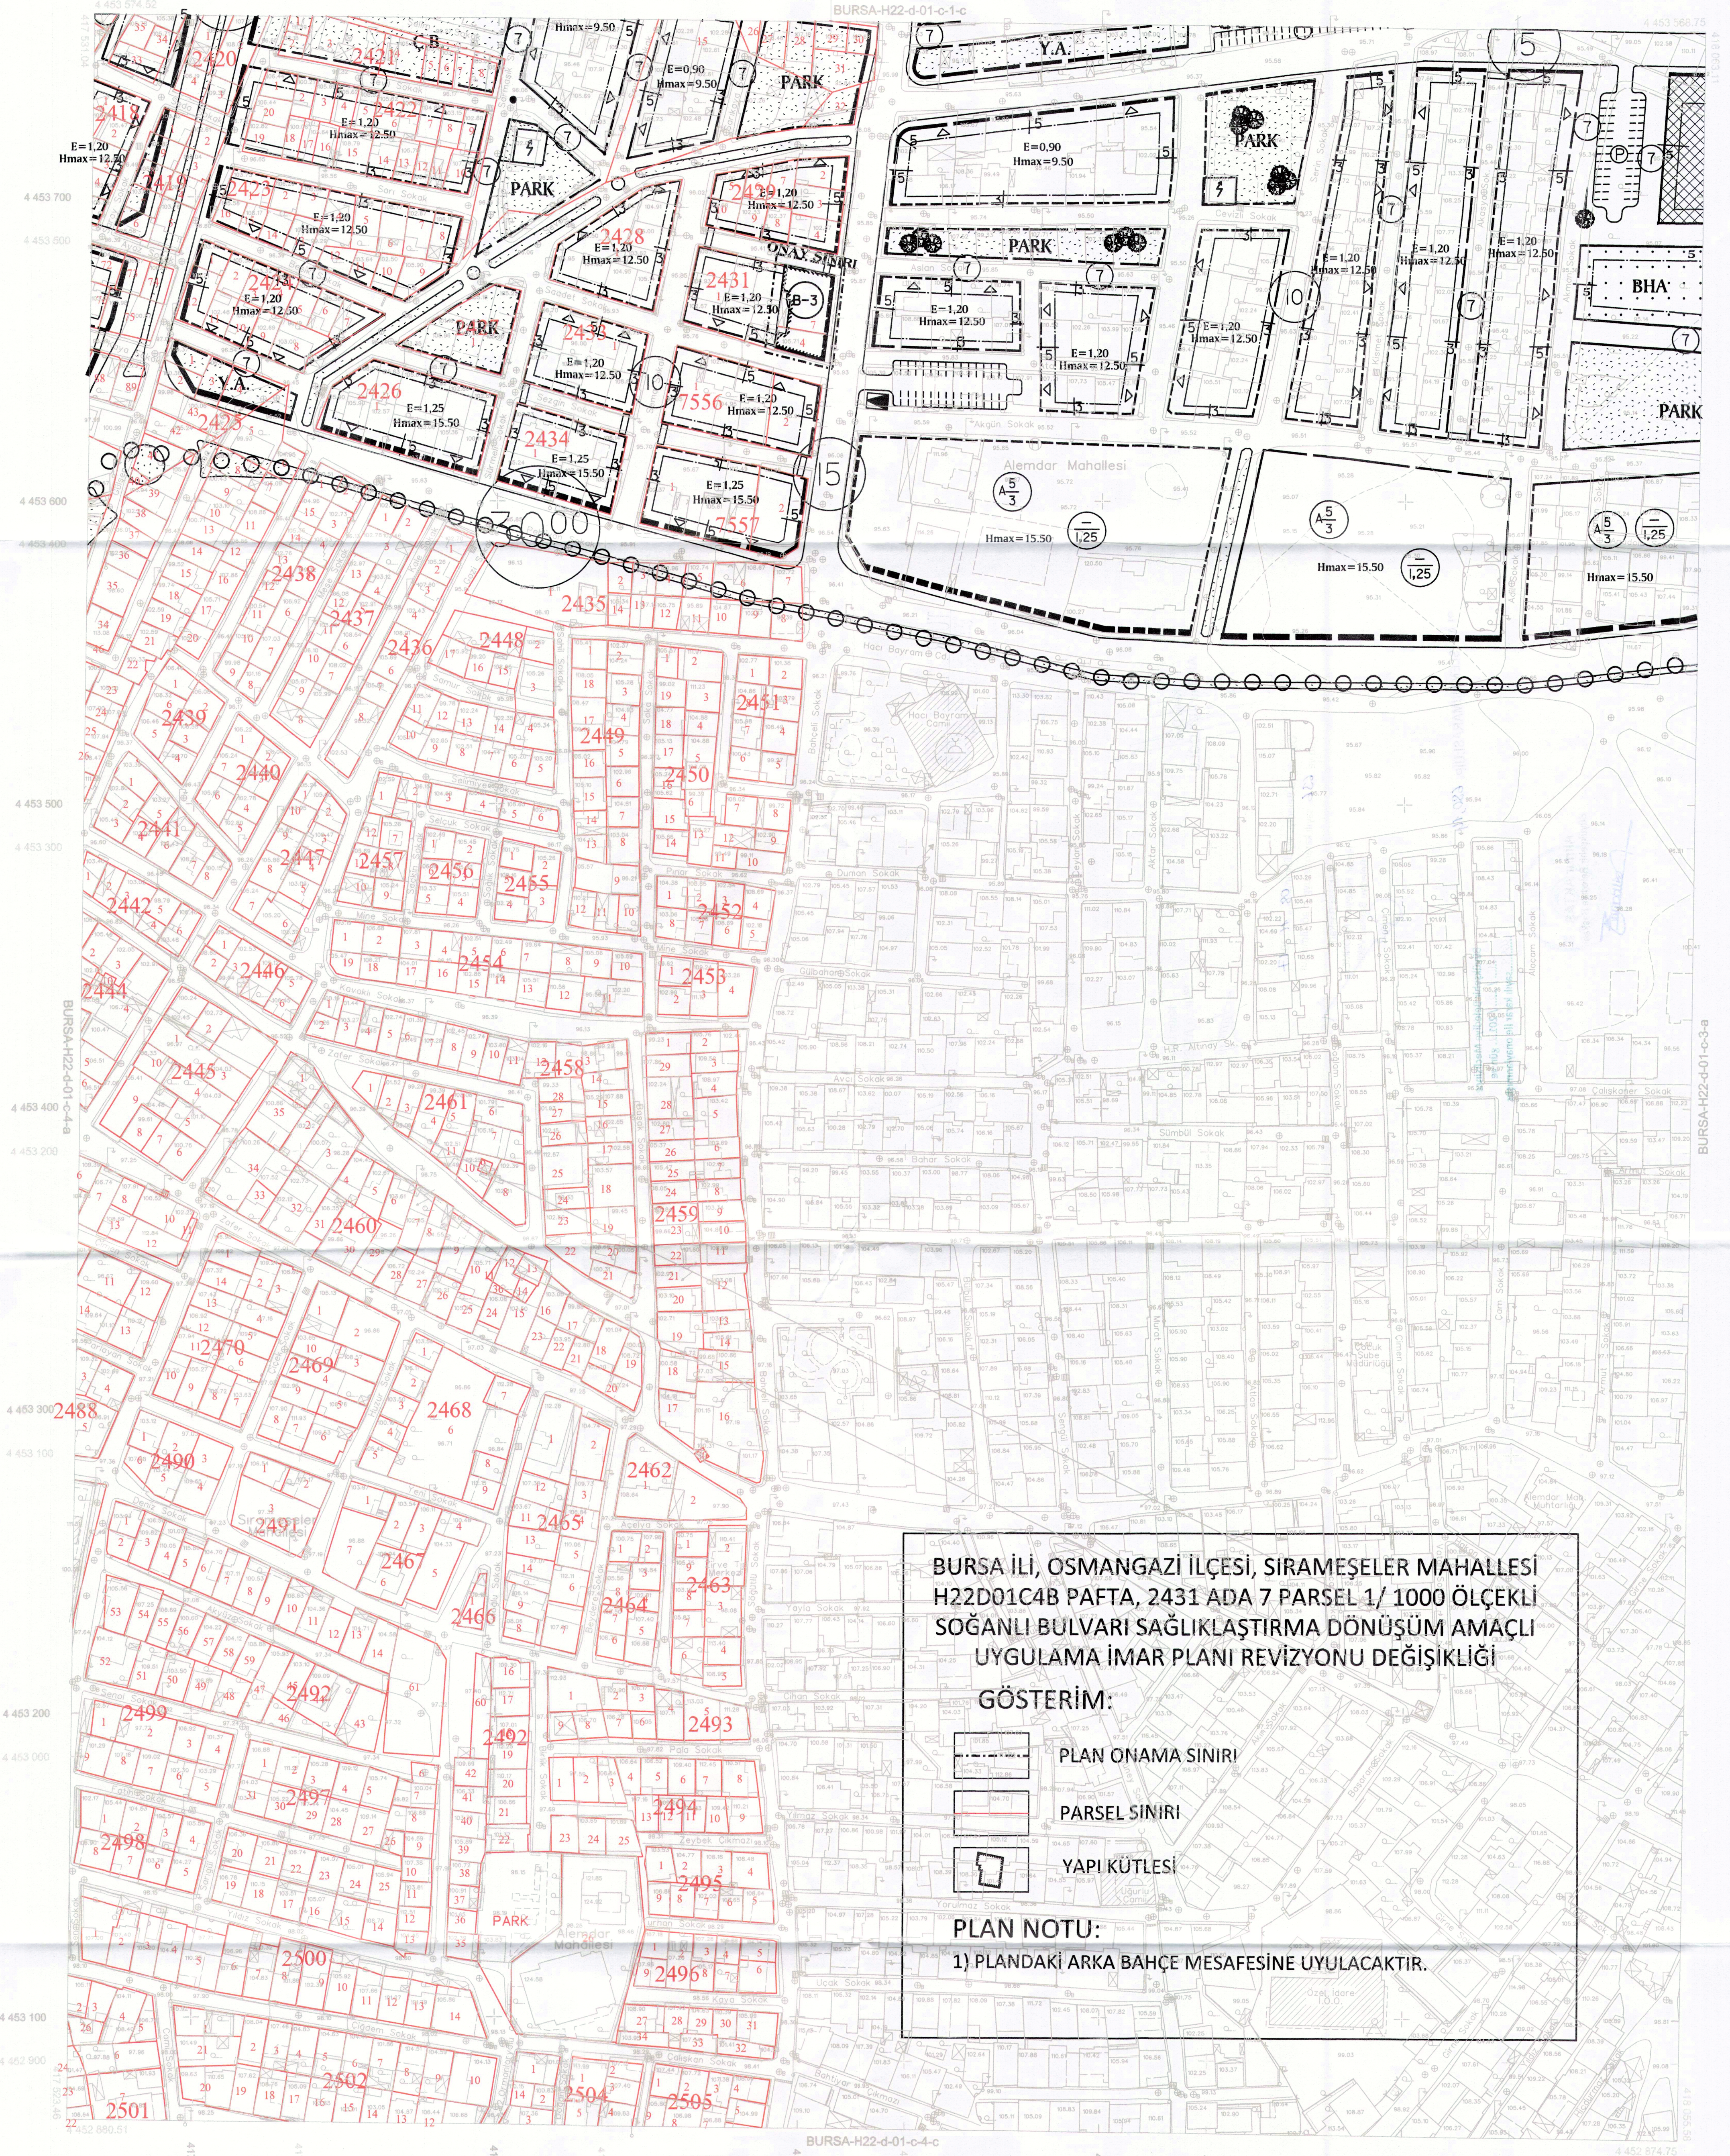

BURSA İLİ, OSMANGAZİ İLÇESİ, SIRAMEŞLER MAHALLESİ  
H22D01C4B PAFTA, 2431 ADA 7 PARSEL 1/ 1000 ÖLÇEKLİ  
SOĞANLI BULVARI SAĞLIKLAŞTIRMA DÖNÜŞÜM AMAÇLI  
UYGULAMA İMAR PLANI REVİZYONU DEĞİŞİKLİĞİ

## GÖSTERİM:

- PLAN ONAMA SINIRI
- PARSEL SINIRI
- YAPI KÜTLESİ

## PLAN NOTU:

1) PLANDAKİ ARKA BAHÇE MESAFESİNE UYULACAKTIR.

1:1000

Bakanlık arası 15 Temmuz 2005 tarihli "Büyük Ölçekli Harita ve Harita Bilgileri Üretim Yönetmeliği"ne uygun olarak fotogrametrik yöntemle üretilen bu haritanın yapımında :

ONAY  
30.12.2010

Recep ALTEPE  
Büyükşehir Belediye Başkanı

İNCELEME

Mehmet Sait AYIK  
İsmail Hakkı ÇETİNAVCI  
BÜSKİ Genel Müdürü

KONTROL

Prof. Dr. Kemal KUŞÇU  
Murat SANCAR  
Murat KARAÖĞLU  
Müavir-ZKÜ Müh. Fak.  
Kontrol Müh.  
Harita Kam. Şb. Müh. V.

YÜKLENCİ FIRMA  
Mesicoglu Müh. Müh. A.Ş.

Hasan YAPAR ARKAYIN  
Proje Müdürü

Temmuz 2009 tarihli 10 cm yer ölçeğinde aralıklı sayısal

kameras görüntülerinden üretilmiştir.

Eğ Yükseklik eğrileri arası 1 m' dir.

Yapılar saçak çizgileri ile gösterilmiştir.

ITRF96 Koordinat sisteminde 2005.0 Epeğinde üretilmiştir.

DÖNÜŞÜM:


ED-50 den ITRF 96' ya Dönüşüm için:

XITRF= tx + a Xed50 - b Yed50  
YITRF= ty + a Yed50 + b Xed50  
a= 0.9999954944  
b= -0.00000151151  
tx= -156.136688330282  
ty= -39.531199983641

ITRF 96' den ED-50' ye Dönüşüm için:

XED= tx + a Xitrif - b Yitrif  
YED= ty + a Yitrif + b Xitrif  
a= 1.000000505614  
b= -0.00000151151  
tx= 156.136688330282  
ty= 39.531199983641

BURSA-H22-d-01-c

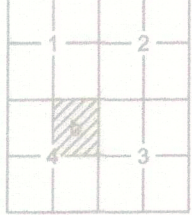

ED-50 KOORDİNAT SİSTEMİ

ITRF KOORDİNAT SİSTEMİ



**TUER**

MÜHENDİSLİK PLANLAMA GAYRİMENKUL PROJE  
DEĞERLEME GELİŞTİRME İNŞAAT  
TAAHHÜT SAN. TİC. LTD. ŞTİ

Odunluk Mah. Erdoğan Binyüceli Cd. Eker İş Merkezi B Blok No. 4-B  
İç Kapı No. 19 Tel: 0 224 233 67 34 - 233 67 54 Faks: 233 67 81  
Çekirge VD 735 017 7317 Tic. Sic. No: 42118 Nilüfer / BURSA  
Mersis No: 0725017731700012

TÜRKİYE YALIKI  
A. S. BURCU AKSOY  
Oda Sicil No: 10000000000000000000  
Dip No: 10000000000000000000  
Görev Yılı: 2017-2021  
Etiler/Beşiktaş/İstanbul

Ali Sait ADILOĞLU

Katip Üye  
**Ali Sait ADILOĞLU**

Katip Üye  
**Burcu AKSOY**

Burcu AKSOY

Osmangazi Belediye Meclisinin..08.../..11...2017  
gün ve..636... sayılı kararı ile uygun görülmüştür.

Meclis Başkanı  
Hasan Hüseyin ERDÖNMEZ  
Belediye Başkan Vekili

Hasan Hüseyin ERDÖNMEZ

Dİ AN İŞLEM NUMARASI:Uip. 680,14

Büyükşehir Belediye Meclisince  
21... / ..12.. / 2017. gün ve  
3658...sayılı karar ile onaylanmıştır.

**Alınur AKTAŞ**  
Büyükşehir Belediye Başkanı

Alınur AKTAŞ