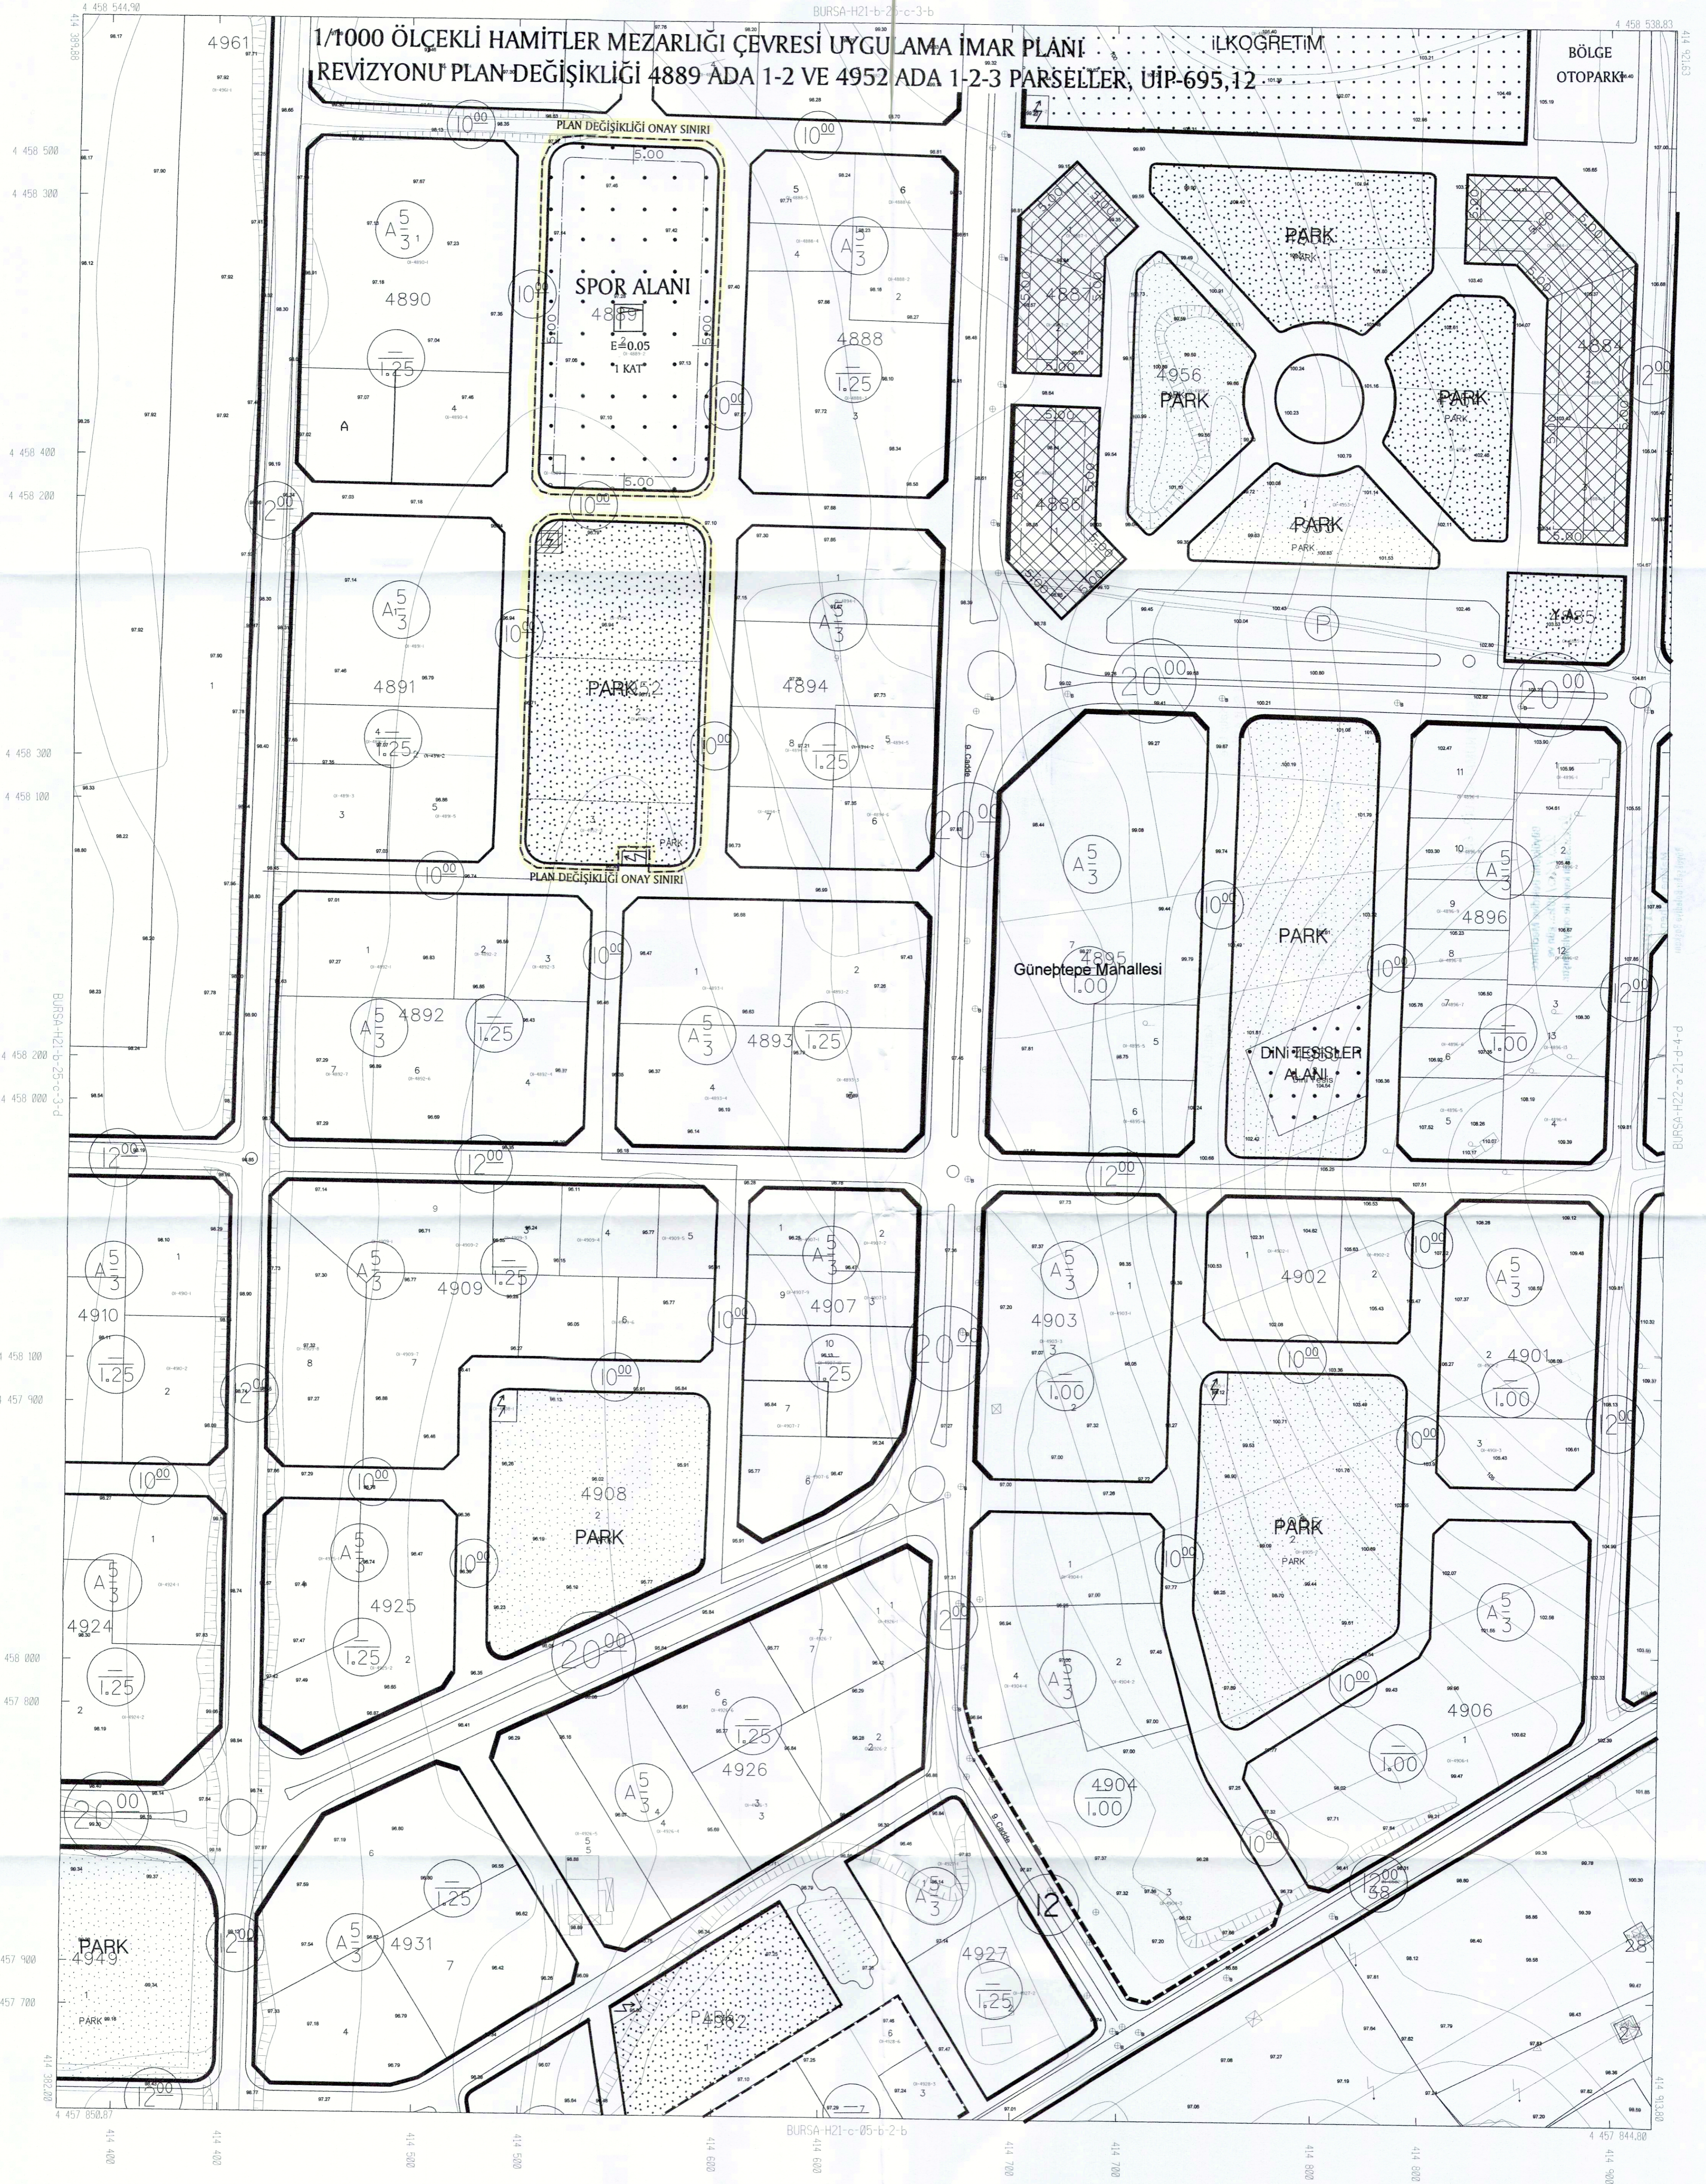


1/1000 ÖLÇEKLİ HAMİTLER MEZARLIĞI ÇEVRESİ UYGULAMA İMAR PLANI
REVİZYONU PLAN DEĞİŞİKLİĞİ 4889 ADA 1-2 VE 4952 ADA 1-2-3 PARSELLER, UİP-695,12

İLKÖĞRETİM

BÖLGE
OTOPARK

BURSA-H21-b-25-c

.Temmuz 2009 tarihli 10 onay revizyonuna ait harita
kaynağına göre hazırlanmıştır.
[X] Yükseklik ölçüleri arazi ölçüleridir.
[Y] Harita ölçeği 1/1000'dür.
[Z] ITRF'96 Koordinat sisteminde 2005.08 Eşimünde hazırlanmıştır.
[AA] DTM parametreleri kullanılarak Datum ED-50'ye dönüştürülmüştür.

D=111111

ED-50'den ITRF'96'ye Dönüştürme

ITRF'96'den ED-50'ye Dönüştürme

XITRF: tx + a Xed50 - b Yed50

YITRF: ty + a Yed50 + b Xed50

a= 0.000000000000

b= 0.000000000000

tx= -39.531199983641

ty= -39.531199983641

ITRF'96'den ED-50'ye Dönüştürme

XED50: tx + a Xitr96 - b Yitr96

YED50: ty + a Yitr96 + b Xitr96

a= 0.000000000000

b= -0.000000000000

tx= -39.531199983641

ty= -39.531199983641

Y.KLENC. F.RMA
Mesleği M.H. M. A.

Hosay Yazar ARKAYIN

Proje Mdr.

Prof. Dr. Enol KÜÇÜK

Mimarlık ZK M.H. Fak.

KONTROL

Murat SANCAK

Kontrol M.H.

Murat KARADU

Harita Kam. M. M.

Mehmet Sait AYIK

Enlak-İstiklak Daire Başkanı

NCELEME

Small Hak. METINCI

BUSK Genel Mdr.

ONAY

12/2009

Recep ALTEPE

Büyükşehir Belediye Başkanı

ED-50 KOORDİNAT SİSTEMİ

ITRF KOORDİNAT SİSTEMİ


ITRF KOORDİNAT SİSTEMİ

ITRF KOORDİNAT SİSTEMİ

ITRF KOORDİNAT SİSTEMİ

TURGUT YALNI
A GRUBU ŞEKLİ PLANCI
Oda Sicil No: 271566 Tescil No: 1661007
Dip. No: 1971/3901
Çekirge Mh. Çekirge Sk. Urgancıoğlu Apt. A Blok No. 103/3
Tel: 0 224 234 99 75 Faks: 0 224 234 99 40 Osmangazi/BURSA

Katip Üye
Ali Sait ADILOĞLU

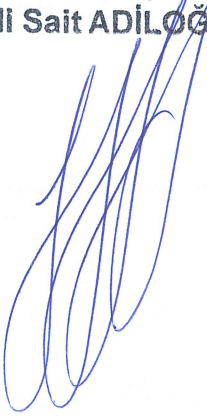

Katip Üye
Ahmet YILDIZ



Osmangazi Belediye Meclisinin **07.09./2016**
gün ve **784** sayılı kararı ile uygun görülmüştür.

Mustafa DÜNDAR
Belediye Başkanı

PLAN İŞLEM NUMARASI: UIP- **695,12**

Büyükşehir Belediye Meclisince
20. /10 / 2016. gün ve
2066 sayılı karar ile onaylanmıştır.

Recep ALTEPE
Makine Mühendisi
Büyükşehir Belediye Başkanı

