


## BURSA-H21-c-05-b-1-d

BURSA-H21-c-05-b-1-a

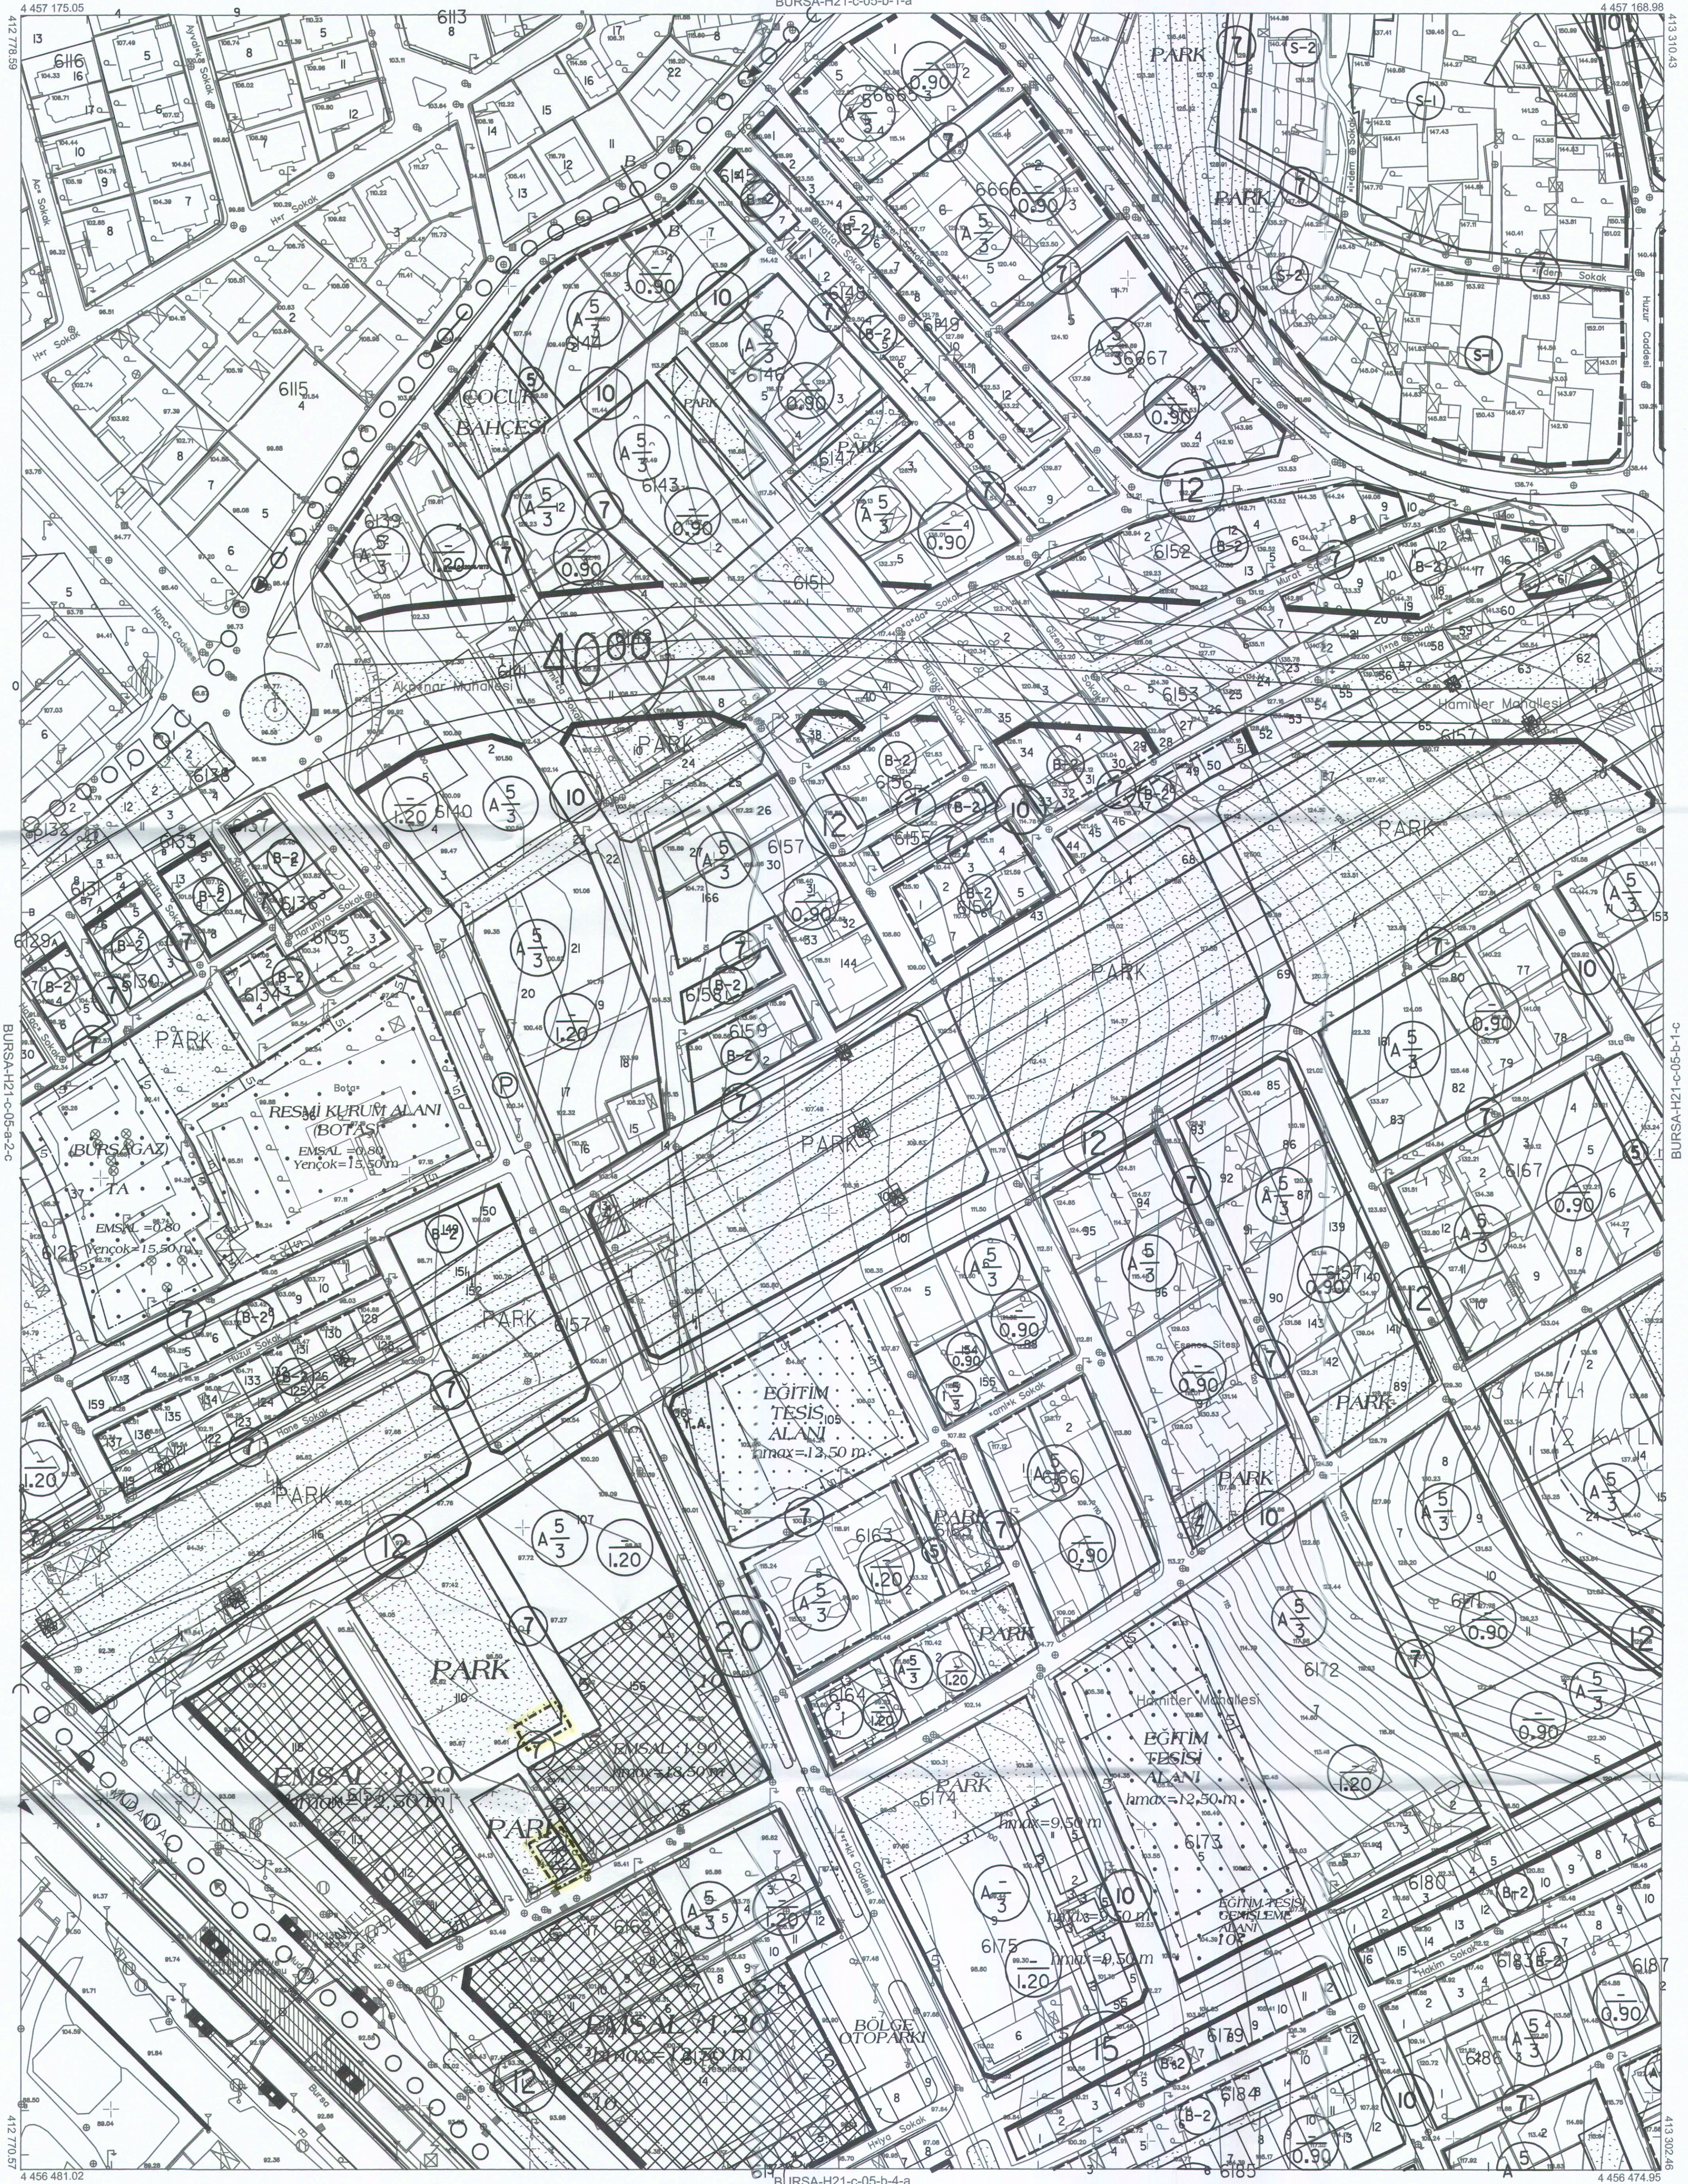

BURSA İLİ, OSMANGAZI İLÇESİ, AKPINAR MAHALLESİ,  
6157 ADA 110 NOLU PARSEL İLE  
156 NOLU PARSELİN GÜNEYBATISINDAKİ ALANA AIT  
1/1000 ÖLÇEKLİ UYGULAMA İMAR PLANI DEĞİŞİKLİĞİ

OLÇEK: 1/1000

Gülşay BOZKURT  
KENTSEL PLANLAMA

Katip Üye  
HAKAN KÖPÜLÜOĞULLARI

Katip Üye  
Zeynep KURT

Plan İşlem Numarası  
UIP-16903959

Osmangazi Belediye Meclisi'nin  
06/10/2021 tarih ve 491 sayılı karar  
ile uygun bulunmuştur.

Mustafa DÜNDAR  
Osmangazi Belediye Başkanı

Bursa Büyükşehir Belediye Meclisi'nin  
11/11/2021 tarih ve 1749 sayılı karar  
ile onaylanmıştır.

Alihan AKTAS  
Büyükşehir Belediye Başkanı


## GÖSTERİM

PLAN DEĞİŞİKLİĞİ  
ONAMA SINIRI

TRAFO



BURSA-H21-c-05-b

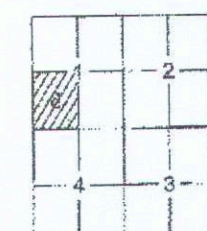

Planla (bölünme), en son güncellenmiş TÜİGA, ya da 639.2005.0  
eğiliminde, GRS80 ellipsoidinde, Transversal Meridyen (TM)  
koordinatında ve ITRF96 datasında 13 Temmuz 2003 tarih  
ve 25976 sayılı Resmi Gazete ile yayımlanan, yürürlüğe giren  
Bölge Ölçme Hattı ve Harita Ölçme Ürünleri Yönetmeliği  
(BOHHEBÜ) göre düzenlenmiş olup, GNSS ölçümleri ve  
avulması ile her bağlamda suretiyle diğer il sınırları içine  
alınması Bursa Genel modeli ile ortometrik yükseklikler elde edilmiştir.

Paftalar, Eylül 2016 tarihli 10 cm yer ölçeklerine  
araştırılarak kontrol edilmiştir. 2018 yılı Mart  
ayında yapılan bitimleme ve Temmuz 2018 tarihli kontrol  
çalışmalarından, sonuçlarıdır. Eşitlikte ekteki ana 1 m dir.  
Yapılar sapak çizilmiştir ve gösterilmiştir.

YÜKLENERİ FİRMA  
Mesleğiyle Müh. Müh. A.Ş.  
Fotoğraf Harita Dan. İnş. A.Ş.

Ayhan FİRAK MESCİ  
Proje Müdürü

Murat SANCAK  
Kontrol Müh.

KONTROL  
Murat KARAÖĞLU  
Harita ve Kam. Şb. Md. V.

İNCELEME  
Mehmet Sait AYIK  
Enlak ve İstiklal, Daire Başkanı

Güngör GÜLENC  
BÜSKİ Genel Md.

Alihan AKTAS  
Büyükşehir Belediye Başkanı

İZMERE ZEMİN  
11/05/2020 TARİH VE 50 SAYILI TALEP İLE ULUDAĞ ELEKTRİK DAĞITIM A.Ş. NE VERİLMİŞTİR.  
COĞAL TILAMAZ, KOPYALANAMAZ VE ÜÇÜNCÜ KİŞİLERE VERİLEMEZ.  
BÜSKİ GENEL MÜDÜRLÜĞÜ

1:1000

"Büyük Ölçekli Harita ve Harita Bilgileri Üretim Yönetmeliği" ne uygun olarak fotogrametrik yöntemle üretilen bu haritanın yapımında:

