


BURSA-H22-d-01-c-4-a

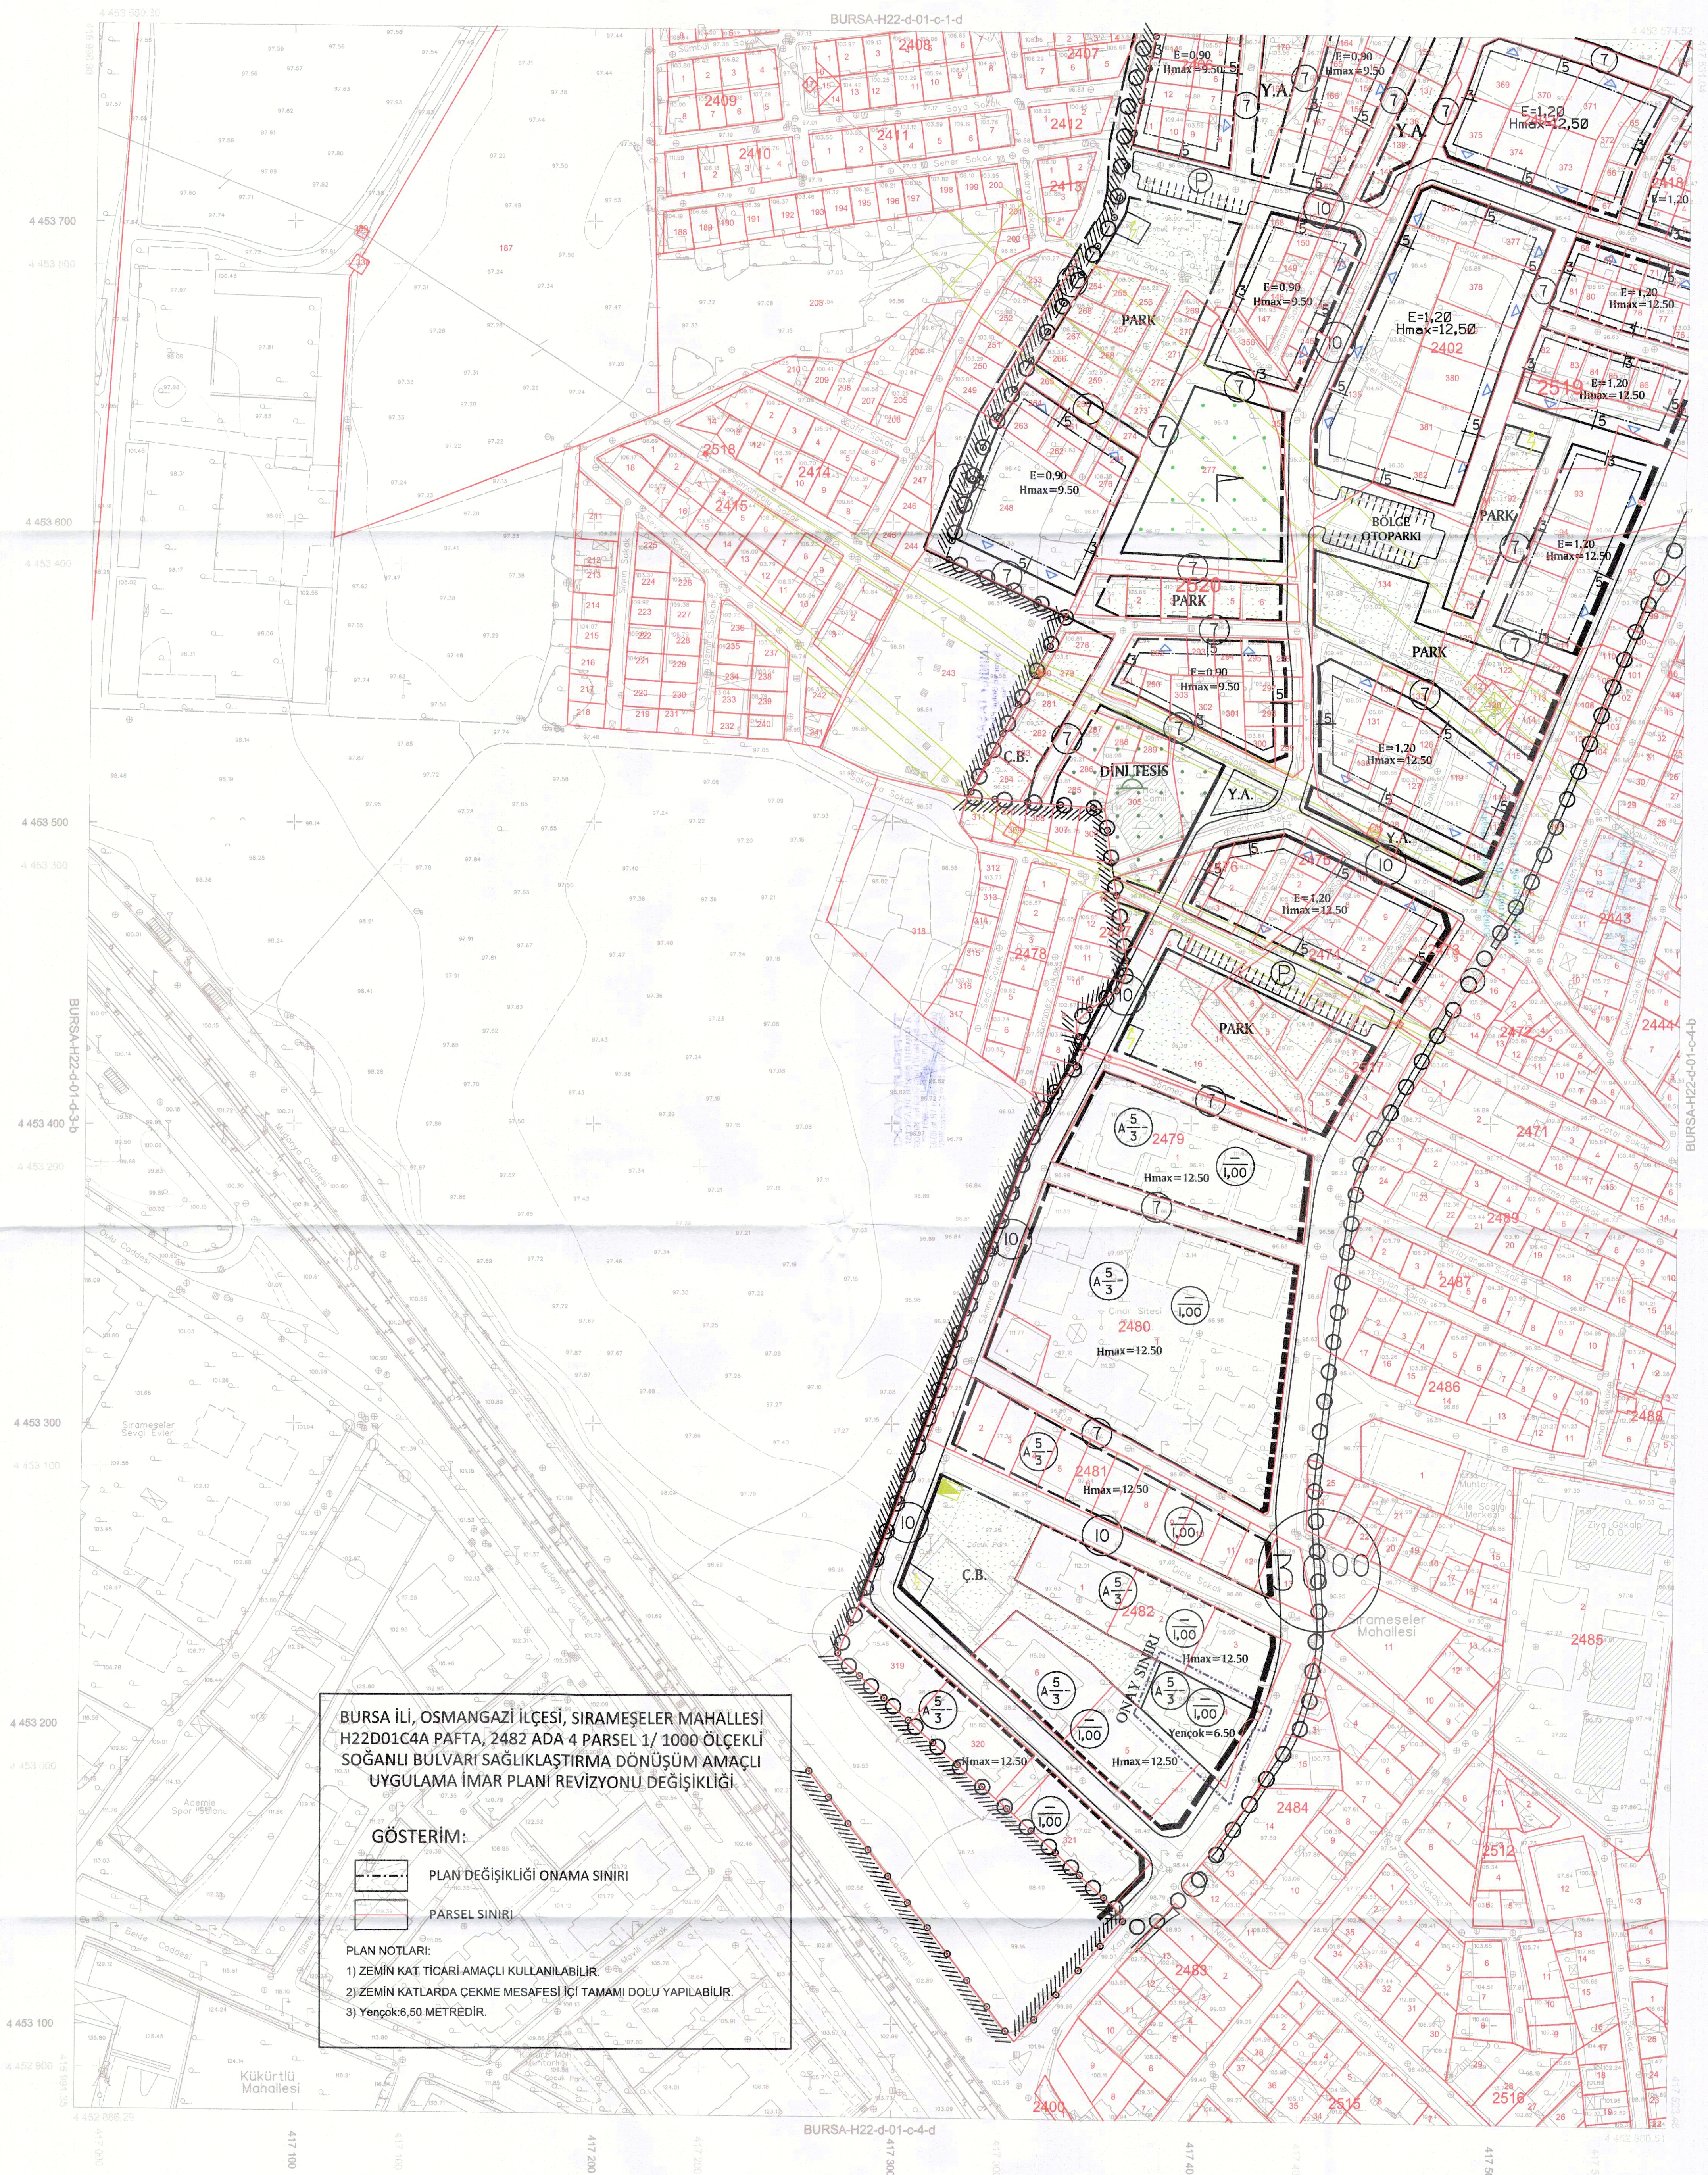

BURSA İLİ, OSMANGAZİ İLÇESİ, SIRAMEŞELER MAHALLESİ
H22D01C4A PAFTA, 2482 ADA 4 PARSEL 1/ 1000 ÖLÇEKLİ
SOĞANLI BULVARI SAĞLIKLAŞTIRMA DÖNÜŞÜM AMAÇLI
UYGULAMA İMAR PLANI REVİZYONU DEĞİŞİKLİĞİ

GÖSTERİM:

PLAN DEĞİŞİKLİĞİ ONAMA SINIRI

129.39

PLAN NOTLARI:

- 1) ZEMİN KAT TİCARİ AMAÇLI KULLANILABİLİR.
- 2) ZEMİN KATLARDA ÇEKME MESAFESİ İÇİ TAMAMI DOLU YAPILABİLİR.
- 3) **Yençok:6,50 METREDİR.**

- Temmuz 2009 tarihli 10 cm yer örnekleme aralıklı sayısal kamera görüntülerinden üretilmiştir.
- Eş Yükseklik eğrileri arası 1 m.' dir.
- Yapılar saçak çizgileri ile gösterilmiştir.
- ITRF96 Koordinat sisteminde 2005.0 Epogunda üretilmiştir.

DÖNÜŞÜM:

ED-50' den ITRF 96' ya Dönüşüm İçin:

ITRF 96' dan ED-50' ye Dönüşüm İçin:

XED-50 = tx + a Xitrf - b Yitrf
YED-50 = ty + a Yitrf + b Xitrf
a= 1.000006505614
b= -0.00000151151
tx= 156.136688330282
ty= 39.531199983641

YÜKLENİCİ FİRMA
Mescioğlu Müh. Müh. A.Ş.

Hasan Yaşar ARKAYIN
Proje Müdürü

KONTROL

Kontrol Müh.

İNCELEME

İsmail Hakkı ÇETİNAVCI
BUSKİ Genel Müdürü

ONAY
30.12.2010
Recep ALTEPE
Büyükşehir Belediye Başkanı

Büyükşehir Belediye Başkanı