BURSA-H22-a-22-b-4-a

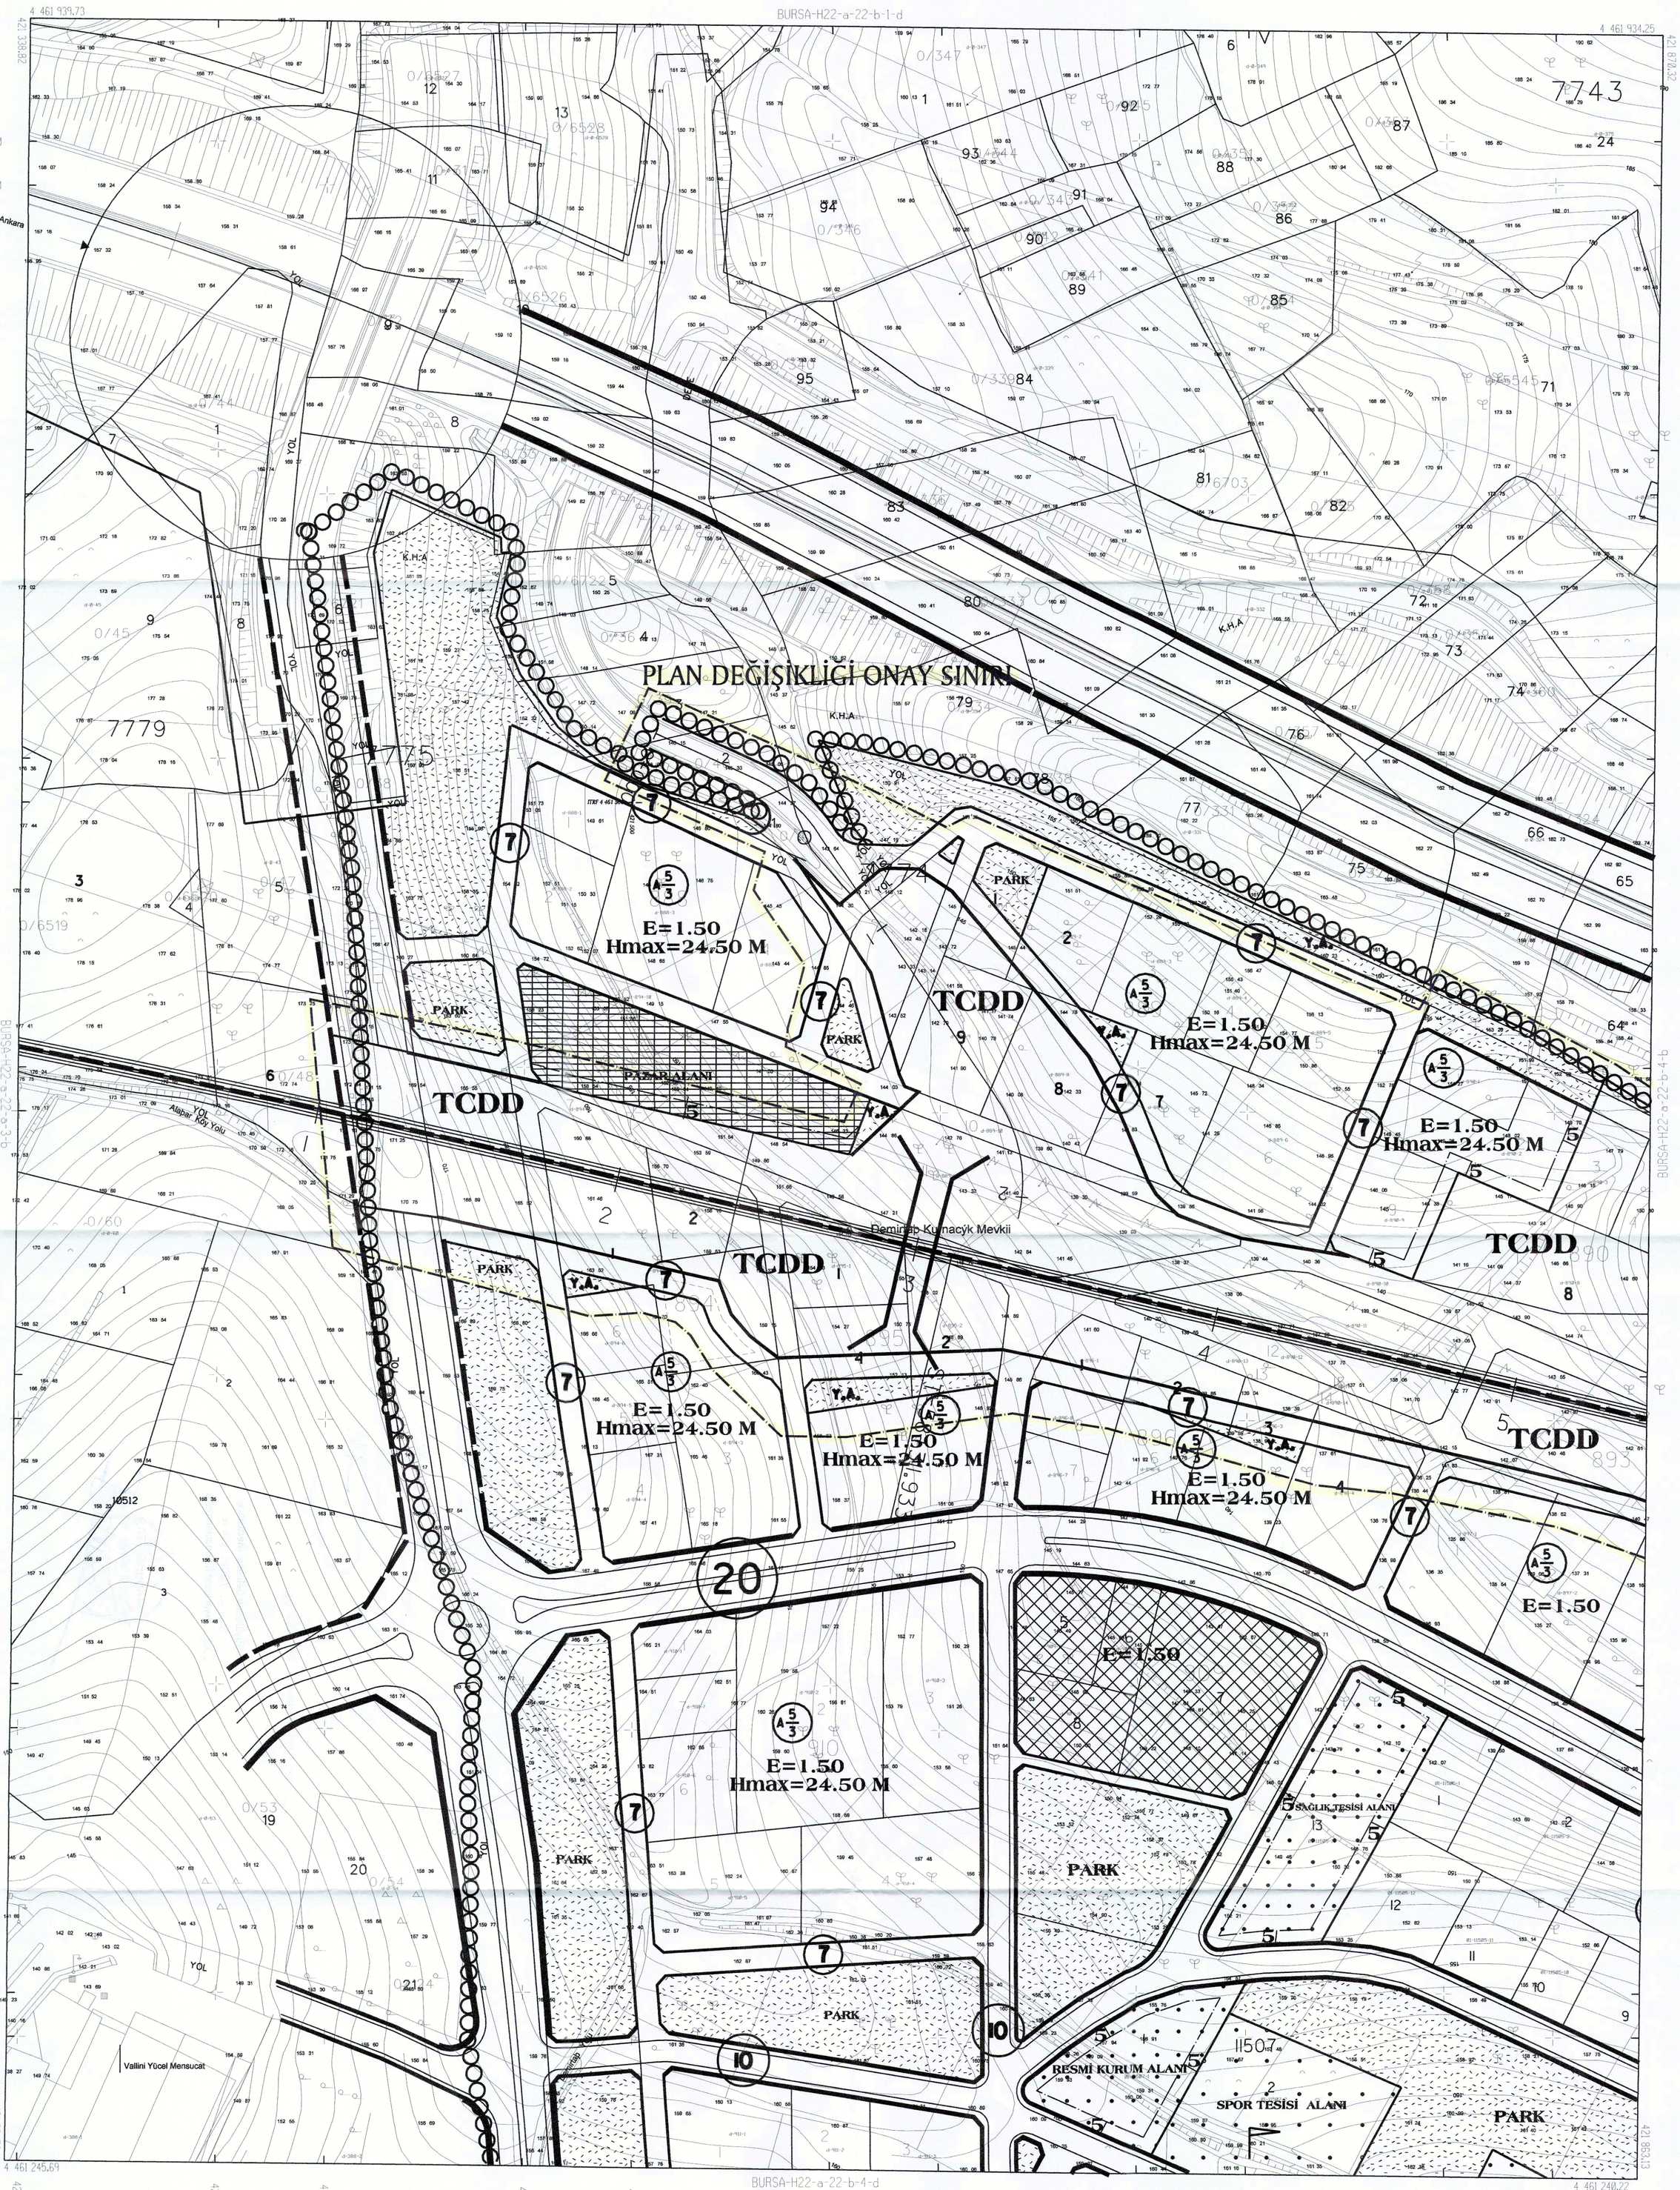

BURSA-H22-a-22-b

.Temmuz 2009 tarihli 10 cm yer örnekleme aralıklı sayısal kamera görüntülerinden üretilmiştir.

.Eş Yükseklik eğrileri arası 1 m'dir.

.Yapılar sarak çizgileri ile gösterilmiştir.

.ITRF96 Koordinat sisteminde 2005.0 Epoçunda üretilmiştir.

Dönüşüm parametreleri kullanılarak Datum ED-50 ye dönüştürülmüştür.

DÖNÜŞÜM:

ED-50'den ITRF 96'ya Dönüşüm için:

XITRF= tx + a Xed50 - b Yed50
YITRF= ty + a Yed50 + b Xed50
a= 0.9999934944
b= 0.000001151151
tx= -156.136688330282
ty= -39.531199983641

ITRF 96'dan ED-50'ye Dönüşüm için:

XED-50 = tx + a Xitrf - b Yitrf
YED-50 = ty + a Yitrf + b Xitrf
a= 1.000006505614
b= -0.000001151151
tx= 156.136688330282
ty= 39.531199983641

ED-50 KOORDİNAT SİSTEMİ

ITRF KOORDİNAT SİSTEMİ

1:1000

Bakanlıklar arası 15 Temmuz 2005 tarihli Büyük Ölçekli Harita ve Harita Bilgileri Üretim Yönetmeliği'ne uygun olarak fotogrametrik yöntemle üretilen bu haritanın yapımında :

YÜKLENİCİ FİRMA
Mescioğlu Müh. Müş. A.Ş.

KONTROL

Hasan Yaşar ARKAYIN
Proje Müdür

Prof. Dr. Şenol KUŞCU
Müşavir-ZKÜ Müh. Fak.

H. Serkan BULUT
Kontrol Müh.

Murat KARAOĞLU
Harita Kam. Müh. Md.

İNCELEME

Mehmet Sait AYIK
Falak-İstimlak Daire Başkanı

İsmail Hakkı İETİNAVCI
BUSKİ Genel Müdür

ONAY
.../.../2010

Recep ALTEPE
Büyükşehir Belediye Başkanı

Büyükşehir Belediye Başkanlığınca 2010 tarihle onaylı hali hazır paftasının aslının aynıdır.