



BURSA-H22-a-23-a-4-d

BURSA-H22-a-23-a-4-a

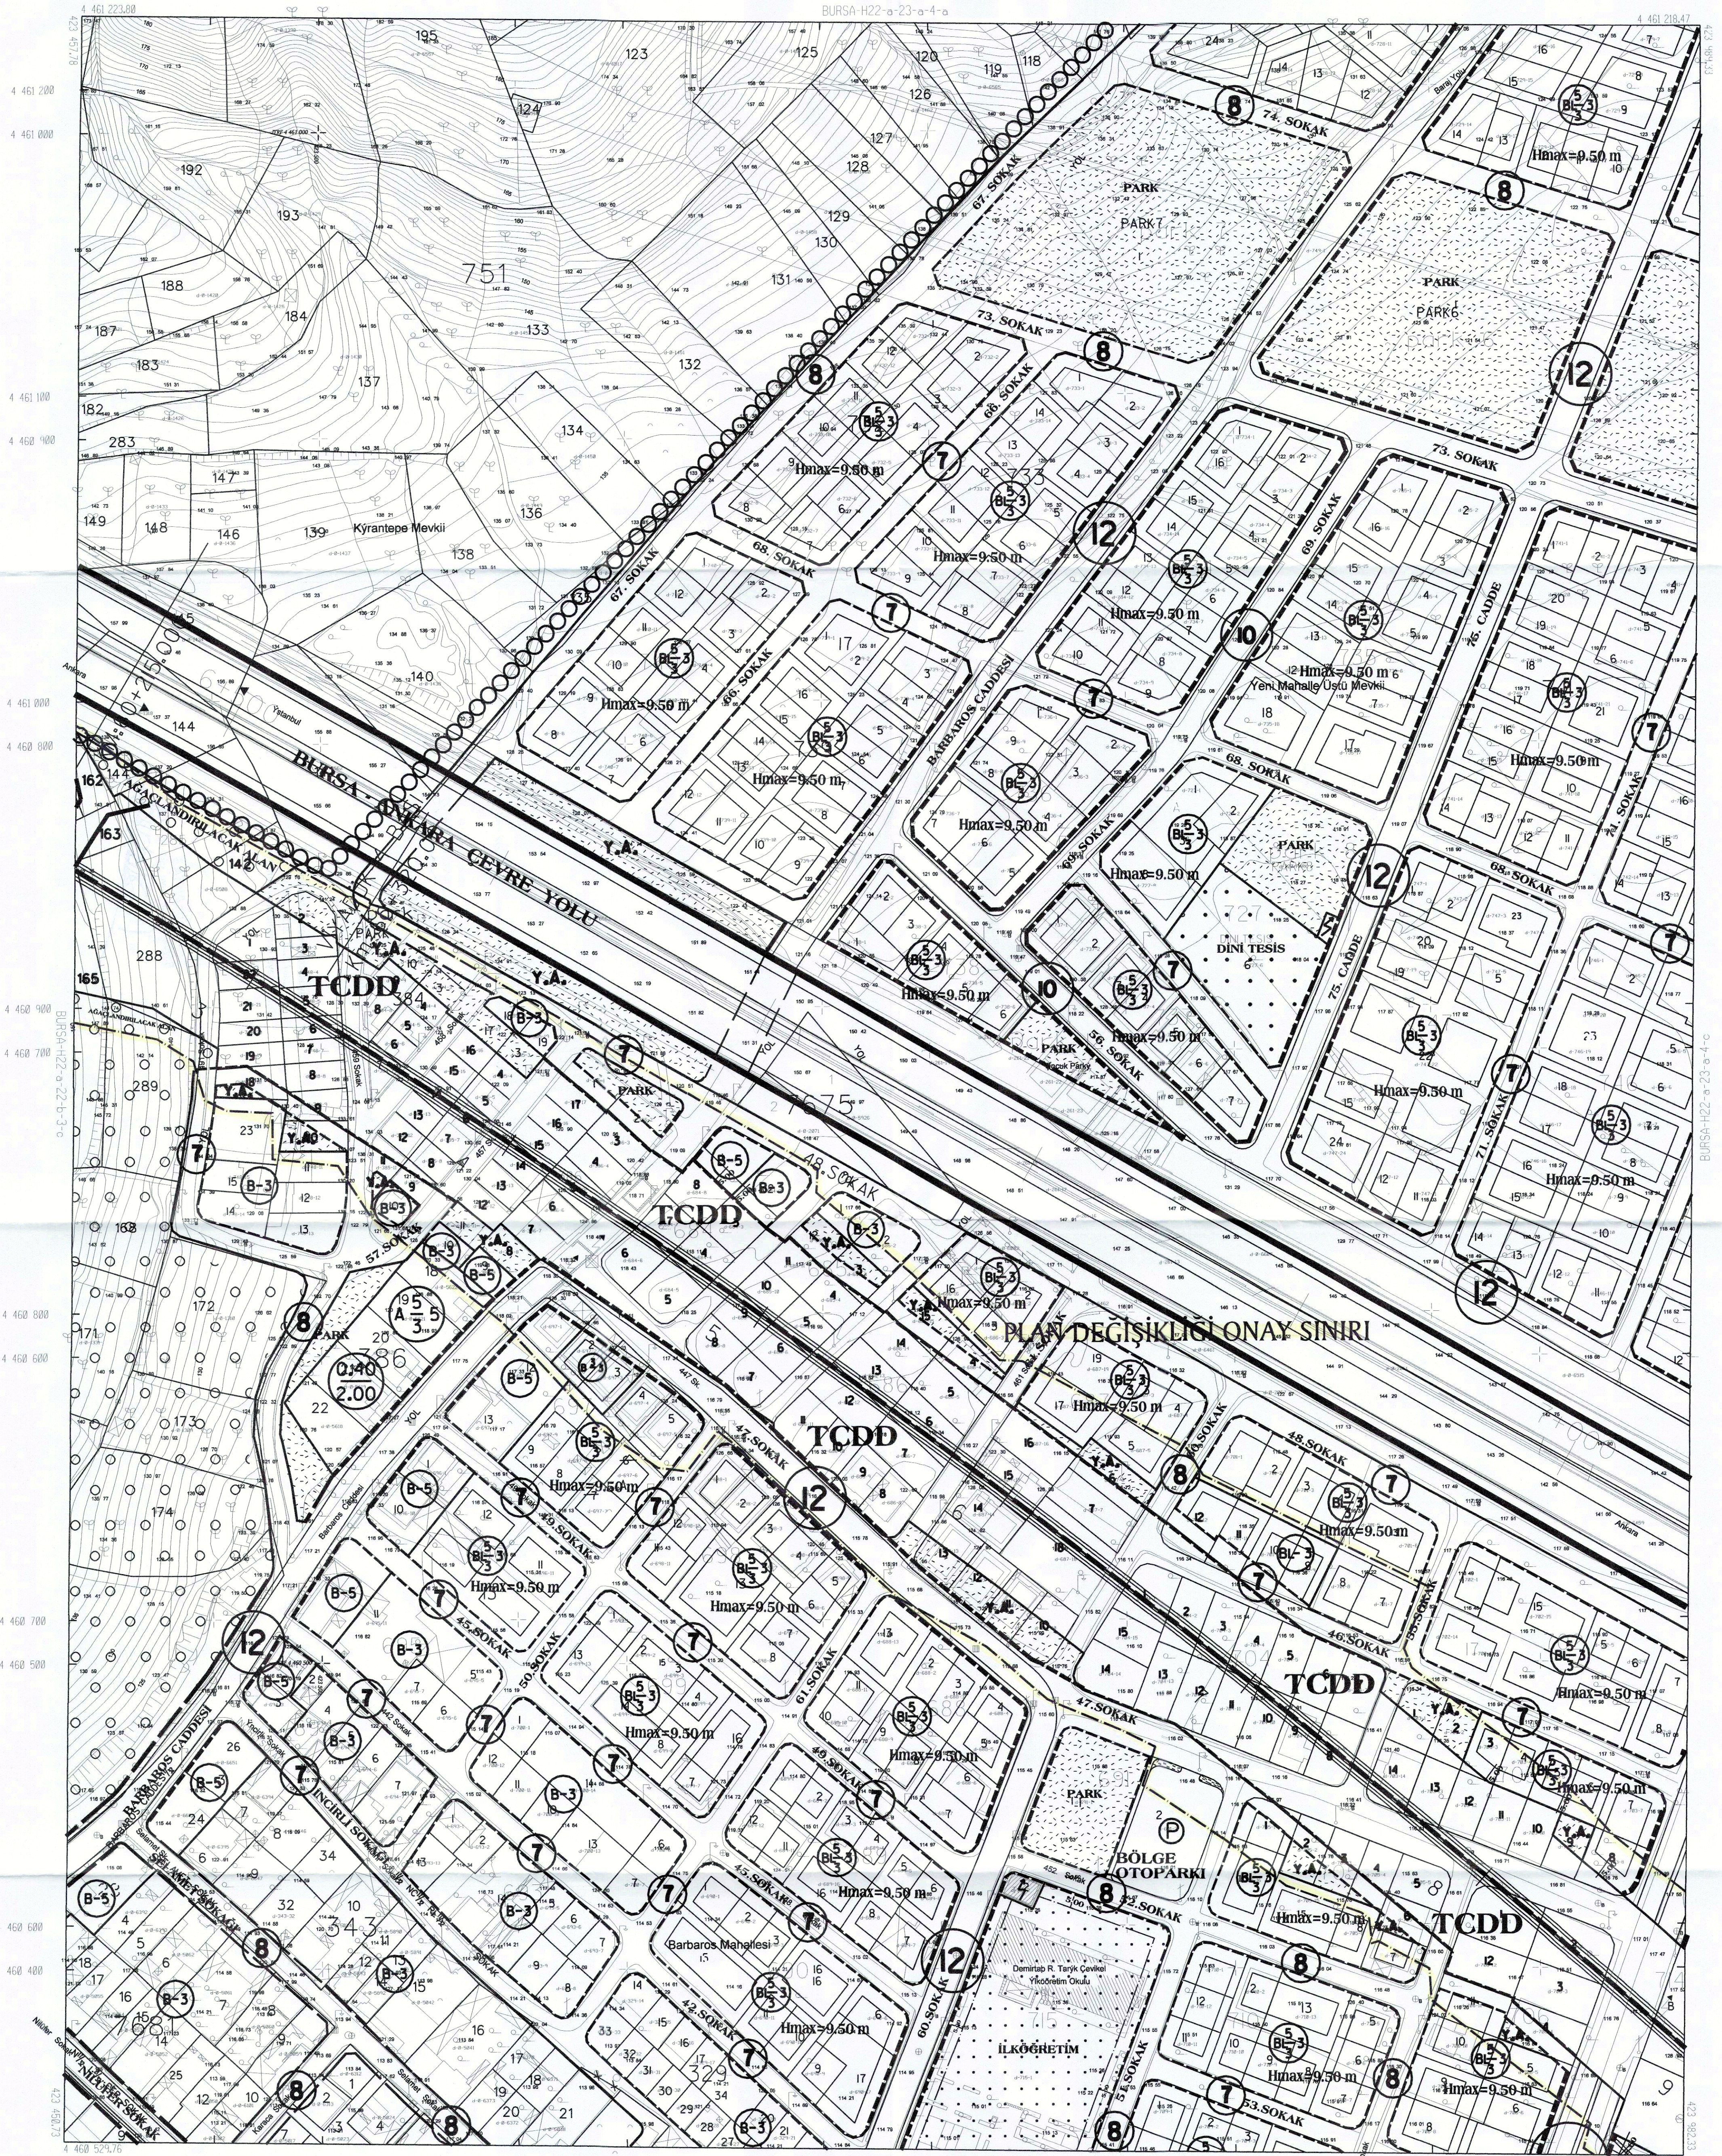

BURSA-H22-a-23-a

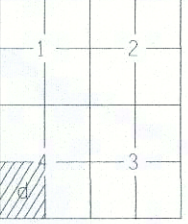

ED-50 KOORD-NAT SİSTEMİ

ITRF KOORD-NAT SİSTEMİ

Tomuz 2009 tarihi 10 cm yer çekimle aletli sayısal

kamera görüntülerinden üretilmiştir.

Erişim noktası arazi ölçü aletidir.

Tapılar sokak çizimleri ile gösterilmiştir.

ITRF'96 Koordinat sisteminde 2005.0 Epochunda üretilmiştir.

Dinamik parametreleri kullanılarak Datum ED-50'ye dönüştürülmüştür.

D+N=+Mz

ED-50'den ITRF '96'ye Dönüştürme

XITRF= tx + a Xed50 - b Yed50

YITRF= ty + a Yed50 - b Xed50

a= 0.0000000000000000

b= 0.0000000000000000

tx= -156.13688330282

ty= -39.531199983641

ITRF '96'den ED-50'ye Dönüştürme

XED-50= tx + a Xitrif - b Yitrif

YED-50= ty + a Yitrif - b Xitrif

a= 0.0000000000000000

b= 0.0000000000000000

tx= 156.13688330282

ty= 39.531199983641

Y.KLENÇ F.RMA
Mesojolu M.H. M., A.,

Hasan Yeter ARKAYIN

Proje Mdr

Prof. Dr. Feri KUDU

Mühür-ZK M.H. Fak.

KONTROL

H. Serkan BULUT

Kontrol Mh.

Murat KARADU

Harita Kan. Mh.

Mehmet Sait ATIK

Enlak-İstisnak Daire Başkanı

NCELEME

Emel Hakkı ET-MNCI

BÜSK Genel Mdr

Büyükşehir Belediye Başkanlığınca
2010 tarihle onaylı hali hazır
paftasının aslının aynıdır.

ONAY

J/2010

Recep ALTEPE

Büyükşehir Belediye Başkanı