



BURSA-H22-a-22-b-3-a

BURSA-H22-a-22-b-2-d

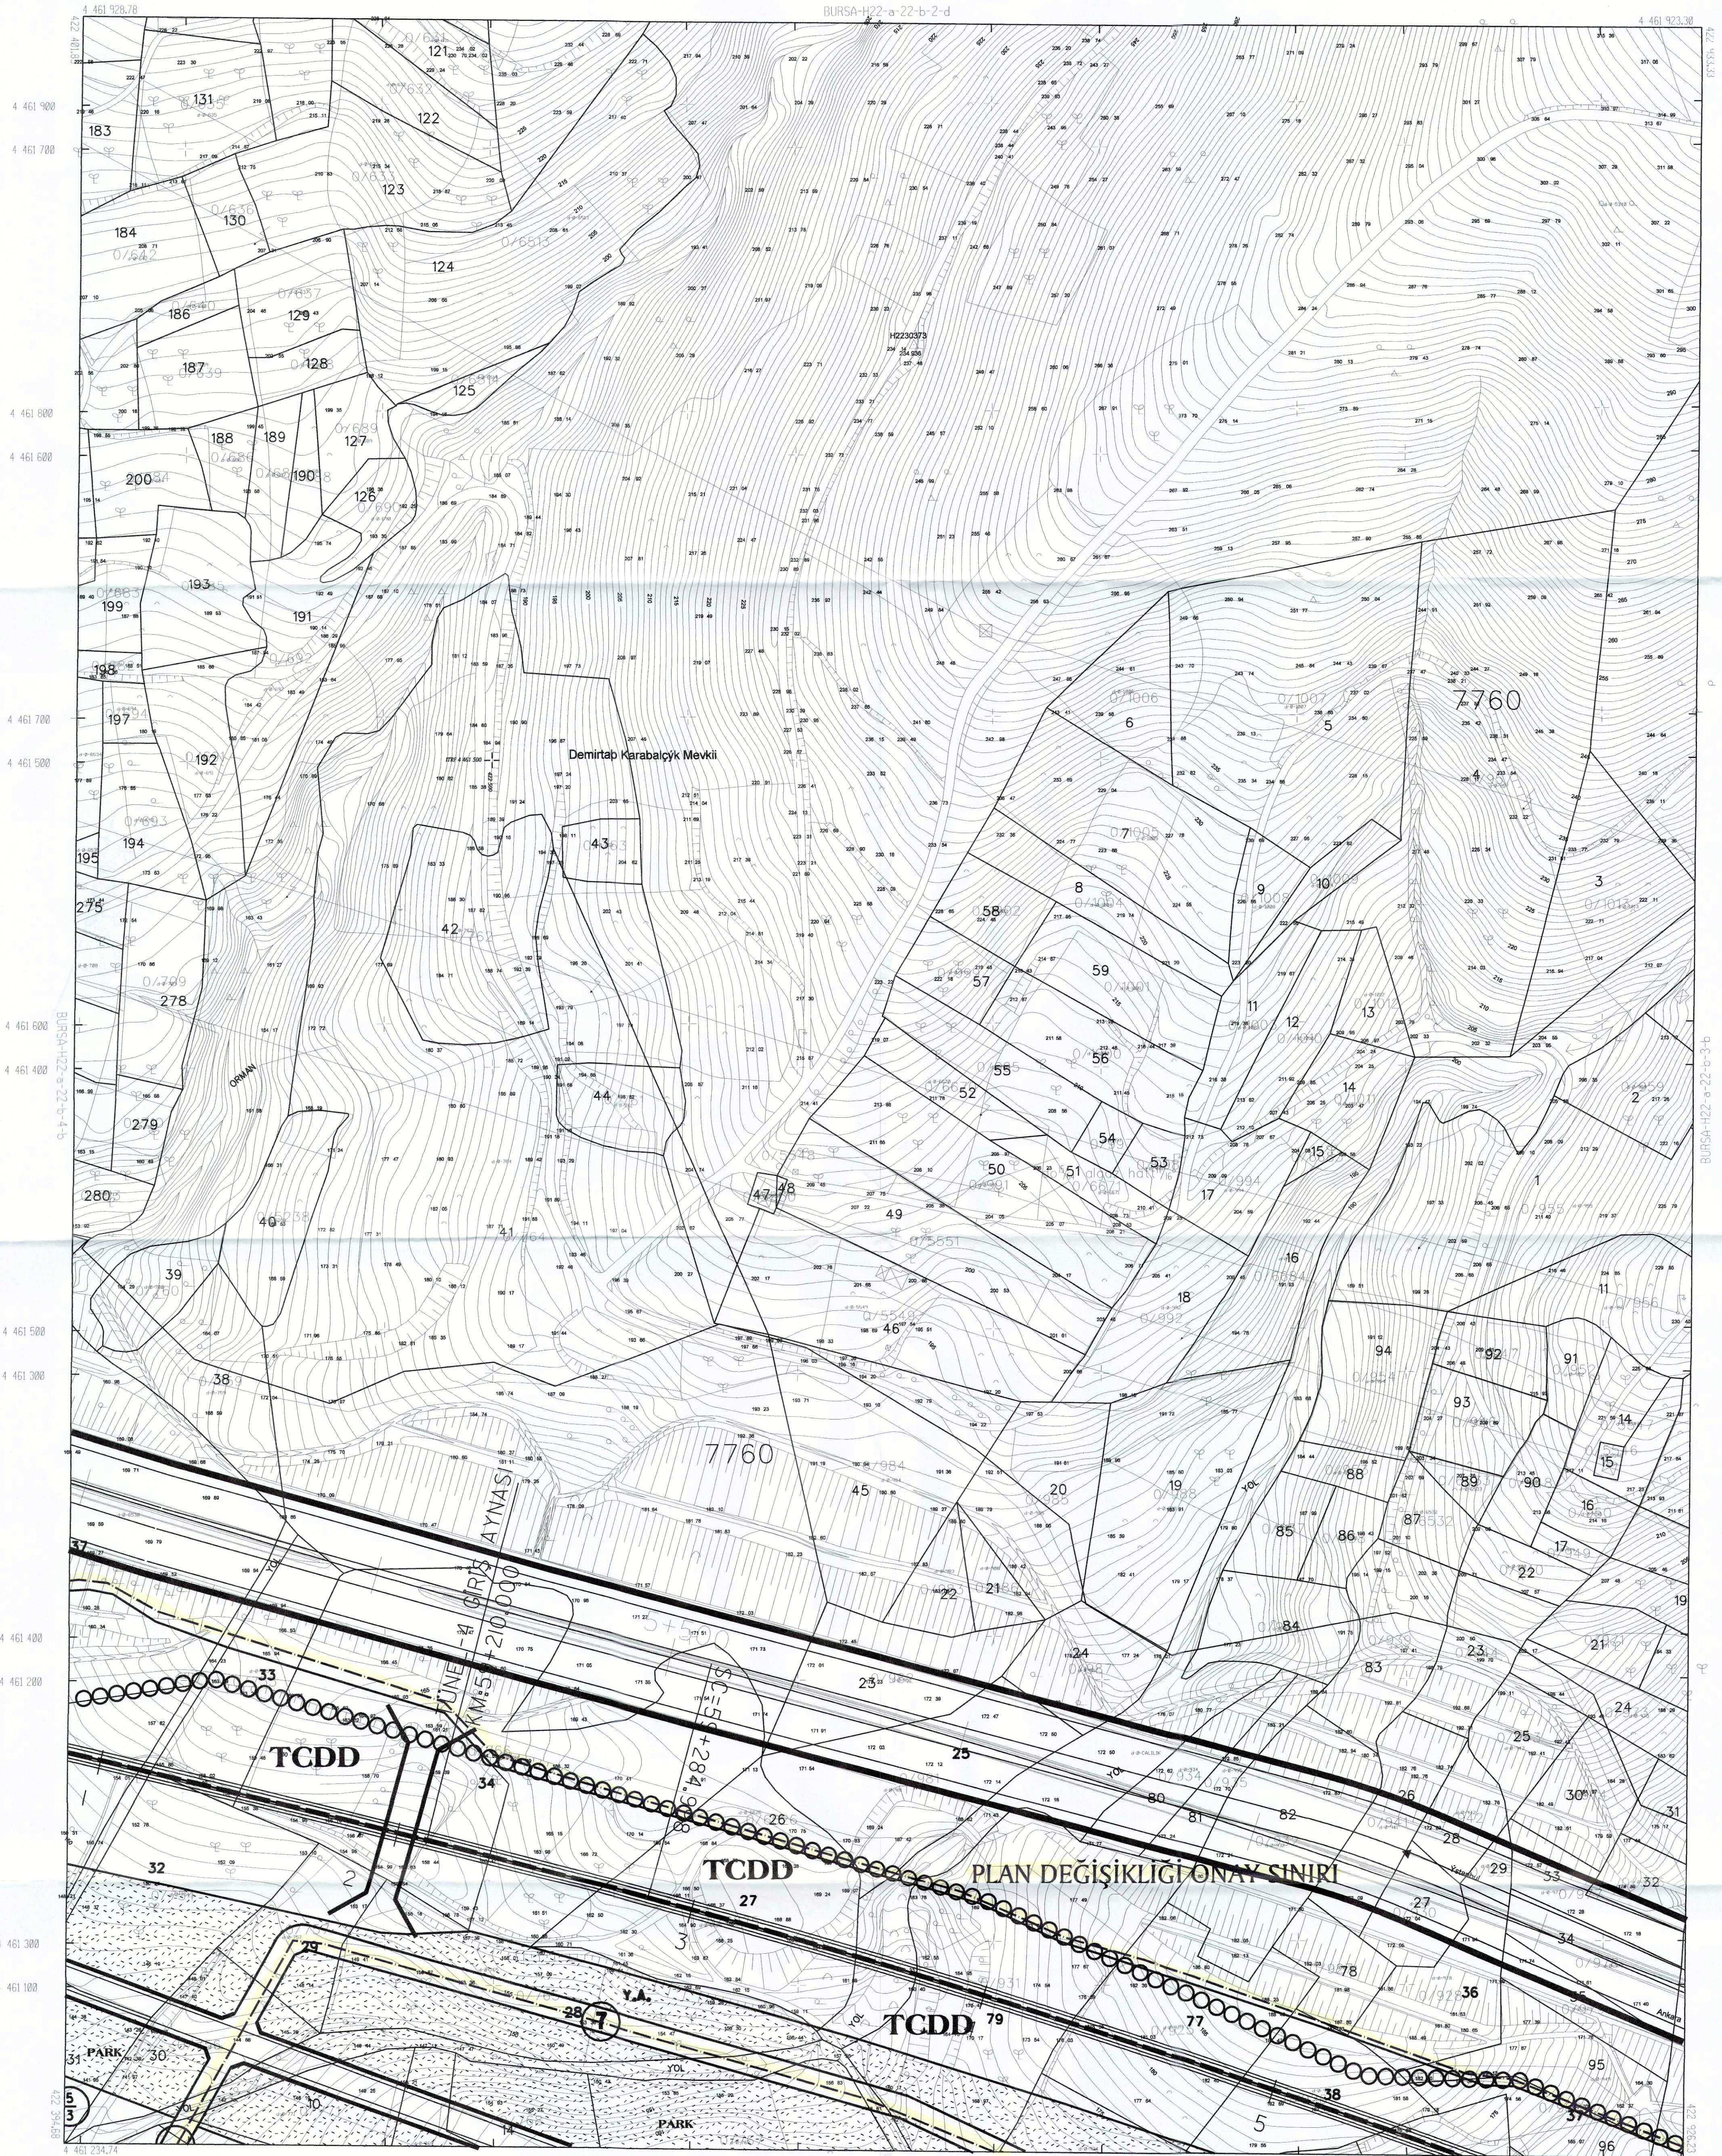

BURSA-H22-a-22-b

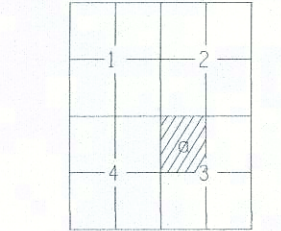

.Temmuz 2009 tarihli 10 cm yer çizimlerine orijinal sağırsal  
kamera görüntülerinden retülmiştir.  
Erişilebilirlik arazi 1 m'dir.  
Yapılar sorak çizimleri ile gösterilmiştir.  
ITRF'96 Koordinat sisteminde 2005.0 Epeinde retülmiştir.  
Dinamik parametreleri kullanarak Datum ED-50'ye dönüştürülmüştür.

D=400000  
ED-50'den ITRF '96'ye Dönüştürme  
XITRF: tx + a Xed50 - b Yed50  
YITRF: ty + a Yed50 + b Xed50  
a: 0.9999934944  
b: -0.00000151151  
tx= 156.136688330282  
ty= -39.531199983641

ITRF '96'den ED-50'ye Dönüştürme  
XED-50: tx + a XitrF - b YitrF  
YED-50: ty + a YitrF + b XitrF  
a: 1.00000658564  
b: -0.00000151151  
tx= 156.136688330282  
ty= -39.531199983641

Y=KLEN=C= F=RM  
Mesojolu M.H. M.H. A.A.

Hasan Yavaş ARKAYIN  
Proje Müdürü

Prof. Dr. tenol KILICI  
M.H. M.H. M.H. Fak.

KONTROL

H. Serkan BULUT  
Kontrol M.H.

Murat KARADOLU  
Harita Kam. M.H.

NCELEME

Mehmet Sait AYIK  
Enalik-istatistik Daire Başkanı

Emel Hakkı ÇETİNKILIÇ  
BÜSK Genel Müdürü

O N A Y  
11/2008

Recep ALTEPE  
Büyükşehir Belediye Başkanı

Büyükşehir Belediye Başkanlığına  
2010 tarihinde onaylı hali hazır  
paftasının aslının ayındır.

1:1000

Bakanlıklar arası 15 Temmuz 2005 tarihli 'Büyük ölçekli Harita ve Harita Bilgileri Retüm  
Yaratılması'na uygun olarak Fotogrametrik yönteme retülen bu haritanın yapısında :