

PLAN DEĞİŞİKLİĞİNİN ADI:	BURSA İLİ, OSMANGAZI İLCEİ, GEÇİT MAHALLESİ, 1/1000 OLÇEKLİ EMEK GEÇİT İMAR PLANI REVİZYONU PLAN DEĞİŞİKLİĞİ
--------------------------	---


KADASTRAL PAFTA NO: H21B24C2C		ADA / PARSEL NO: 6346 / 1			
BUYUKSEHIR BELEDIYE MECLIS ONAY TARİH VE NO: YURURLUGE GORE TARİH VE NO:		PAFTA NO H21B24C2C	OLCEK 1/1000	ISLEM CIZEN DUZENLEYEN KONTROL	ISIM SOYISIM UNVAN

LEJANT	PLAN DEĞİŞİKLİĞİ ONAMA SINIRI
	AKARYAKIT VE SERVİS İSTASYONU ALANI
	KARAYOLU KAMULAŞTIRMA HATTI

PLAN NOTU
1-AKARYAKIT VE SERVİS İSTASYONU ALANINDA, AKARYAKIT VE SERVİS İSTASYONLARI, ÇNG OTOGAZ İSTASYONLARI, LPG OTOGAZ İSTASYONLARI, HİDROJEN ÜRETİM VE DOLU İSTASYONLARI, OTO-MARKET, ÇAY OCAĞI, TUVALET, MESÇİT, BÜFE, OTO ELEKTRİK, LASTİKÇİ, YIKAMA YAĞLAMA FONKSİYONLARI, ELEKTRİK ENERJİSİ İLE ÇALIŞAN AKIĞAÇLARIN SAĞI EDİLMELERİ KÖR, İLGİLİ ELEKTRİK KURUMUNUN, OLULMU ÇÖZÜŞÜ İLE ELEKTRİK İKACI SAĞI YERLERİ, YER ALABİLİR.
2-AKARYAKIT VE SERVİS İSTASYONU ALANINDA, HER TÜRLÜ TESHİR VE TİCARETE YÖNELİK SATIŞ BİRİMLERİ YER ALABİLİR.

BURSA-H21-b-24-c-2-c

BURSA-H21-b-24-c-2-b

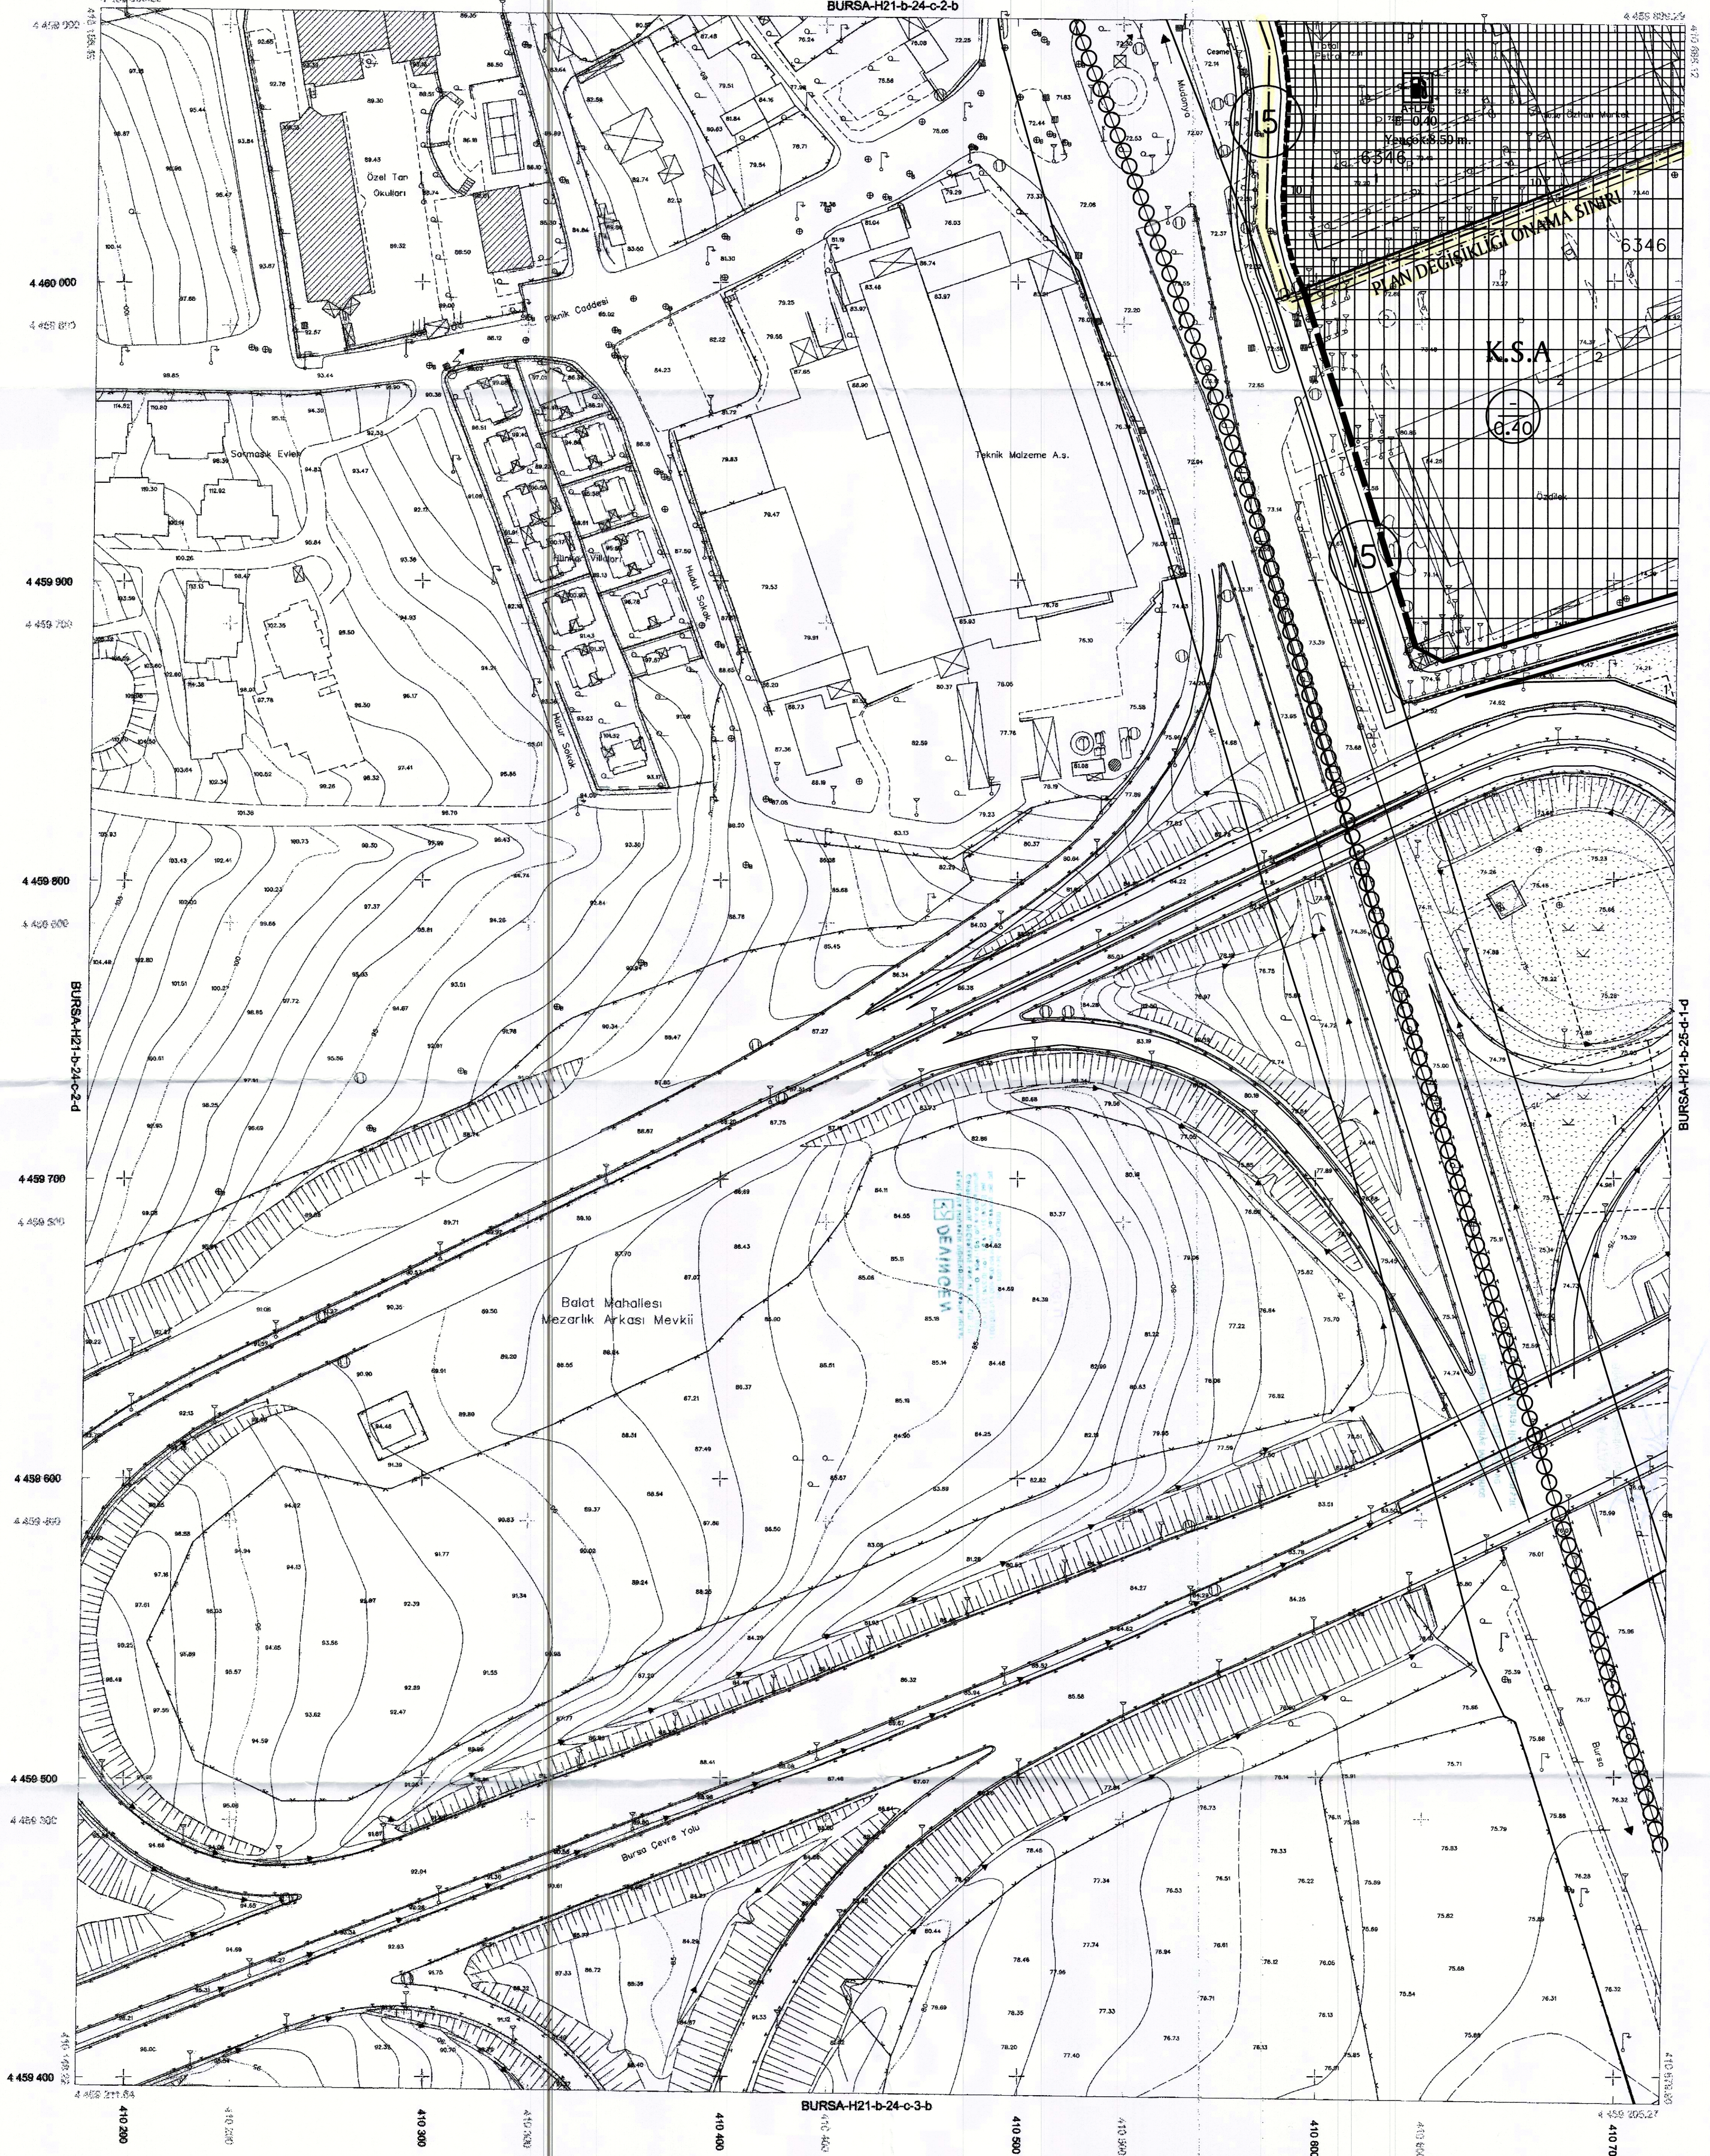

BURSA-H21-b-24-c

Temaiz 2009 tarihli 10 cm. yer ölçekinde aralıklı sayısal kamera görüntülerinden üretilmiştir.
Eğ Yüzecklik çizimleri arası 1 m.'dir.
Yapılar sepaç çizimleri ile gösterilmiştir.
İTRF95 Koordinat sisteminde 2005.0 Epeğinde üretilmiştir.

DÖNÜŞÜM:

ED-50' den İTRF 95' ye Dönüşüm için:
XITRF= a + a Xed50 - b Yed50
YITRF= ay + a Yed50 + b Xed50
a= 0.9999934964
b= 0.0000081151
ay= -156.13608330282
by= -39.531199983641

İTRF 95' den ED-50' ye Dönüşüm için:
XED= 50 = ax + a Xitr5 - b Yitr5
YED= 50 = ay + a Yitr5 + b Xitr5
a= 1.00000650354
b= -0.0000081151
ax= 156.13608330282
by= 39.531199983641

YÜKLENİCİ FIRMA
Mecicoglu Müh. Müh. A.Ş.
Hasan Yapar ARKAYIN
Proje Müdürü

KONTROL
Prof. Dr. Şenol KUŞÇU
Mühavir-ZKÖ Müh. Fak.
Kontrol Müh.

İNCELEME
Murat KARAOĞLU
Harita Kam. Şb. Md.
Enlak-İstisnak Deire Başkanı

İNCELEME
Mehmet Hakkı AYIR
İsmail Hakkı ÇETİNAVCI
BÜSKİ Genel Müdürü

Recep ALTEPE
Büyükşehir Belediye Başkanı
21.10.2010

Bekamlıklar arası 15 Temmuz 2005 tarihli "Büyük Ölçekli Harita ve Harita Bilgileri Üretim Yönetmeliği" ne uygun olarak fotogrametrik yöntemle üretilen bu haritanın yapımında :

1:1000