


BURSA İLİ, OSMANGAZİ İLÇESİ, HÜDAVENDİĞAR MH.  
H22D01D4C PAFTA, 4660 ADA 5 PARSELE AIT  
ESKİ İZMİR YOLU-ULUDAĞ ÇIKIŞ YOLU ARASI REVİZYON İMAR PLANI  
1/1000 ÖLÇEKLİ UYGULAMA İMAR PLANI DEĞİŞİKLİĞİ

GÖSTERİM

 Hüdavendigar  
PLAN DEĞİŞİKLİĞİ ONAMA SINIRI

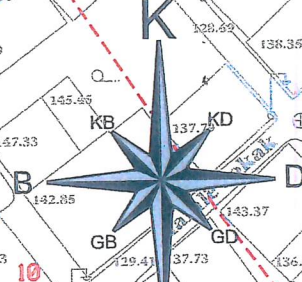


ÖLÇEK: 1/1000

PLAN NOTLARI

1. MINİMUM PARSEL DERİNLİĞİ 12.50 METRE, MINİMUM BİNA DERİNLİĞİ 7.50 METRE OLABİLİR.
2. ARTIK PARSEL, PLAN ZAYIAT ORANINA KARŞILIK BELEDİYEYE BAĞIŞLANABİLİR.
3. GEREKLİ GÖRÜLMESİ HALİNDE PARSEL BAZINDA 18 MADDE UYGULAMASI YAPILABİLİR. 4659

Osmangazi Belediye Meclisi'nin 07.11.2018 gün ve 773... sayılı kararı ile onaylanmıştır.  
Büyükşehir Belediye Meclisi'nin ... gün ve ... sayılı kararı ile onaylanmıştır.

PİN NO:

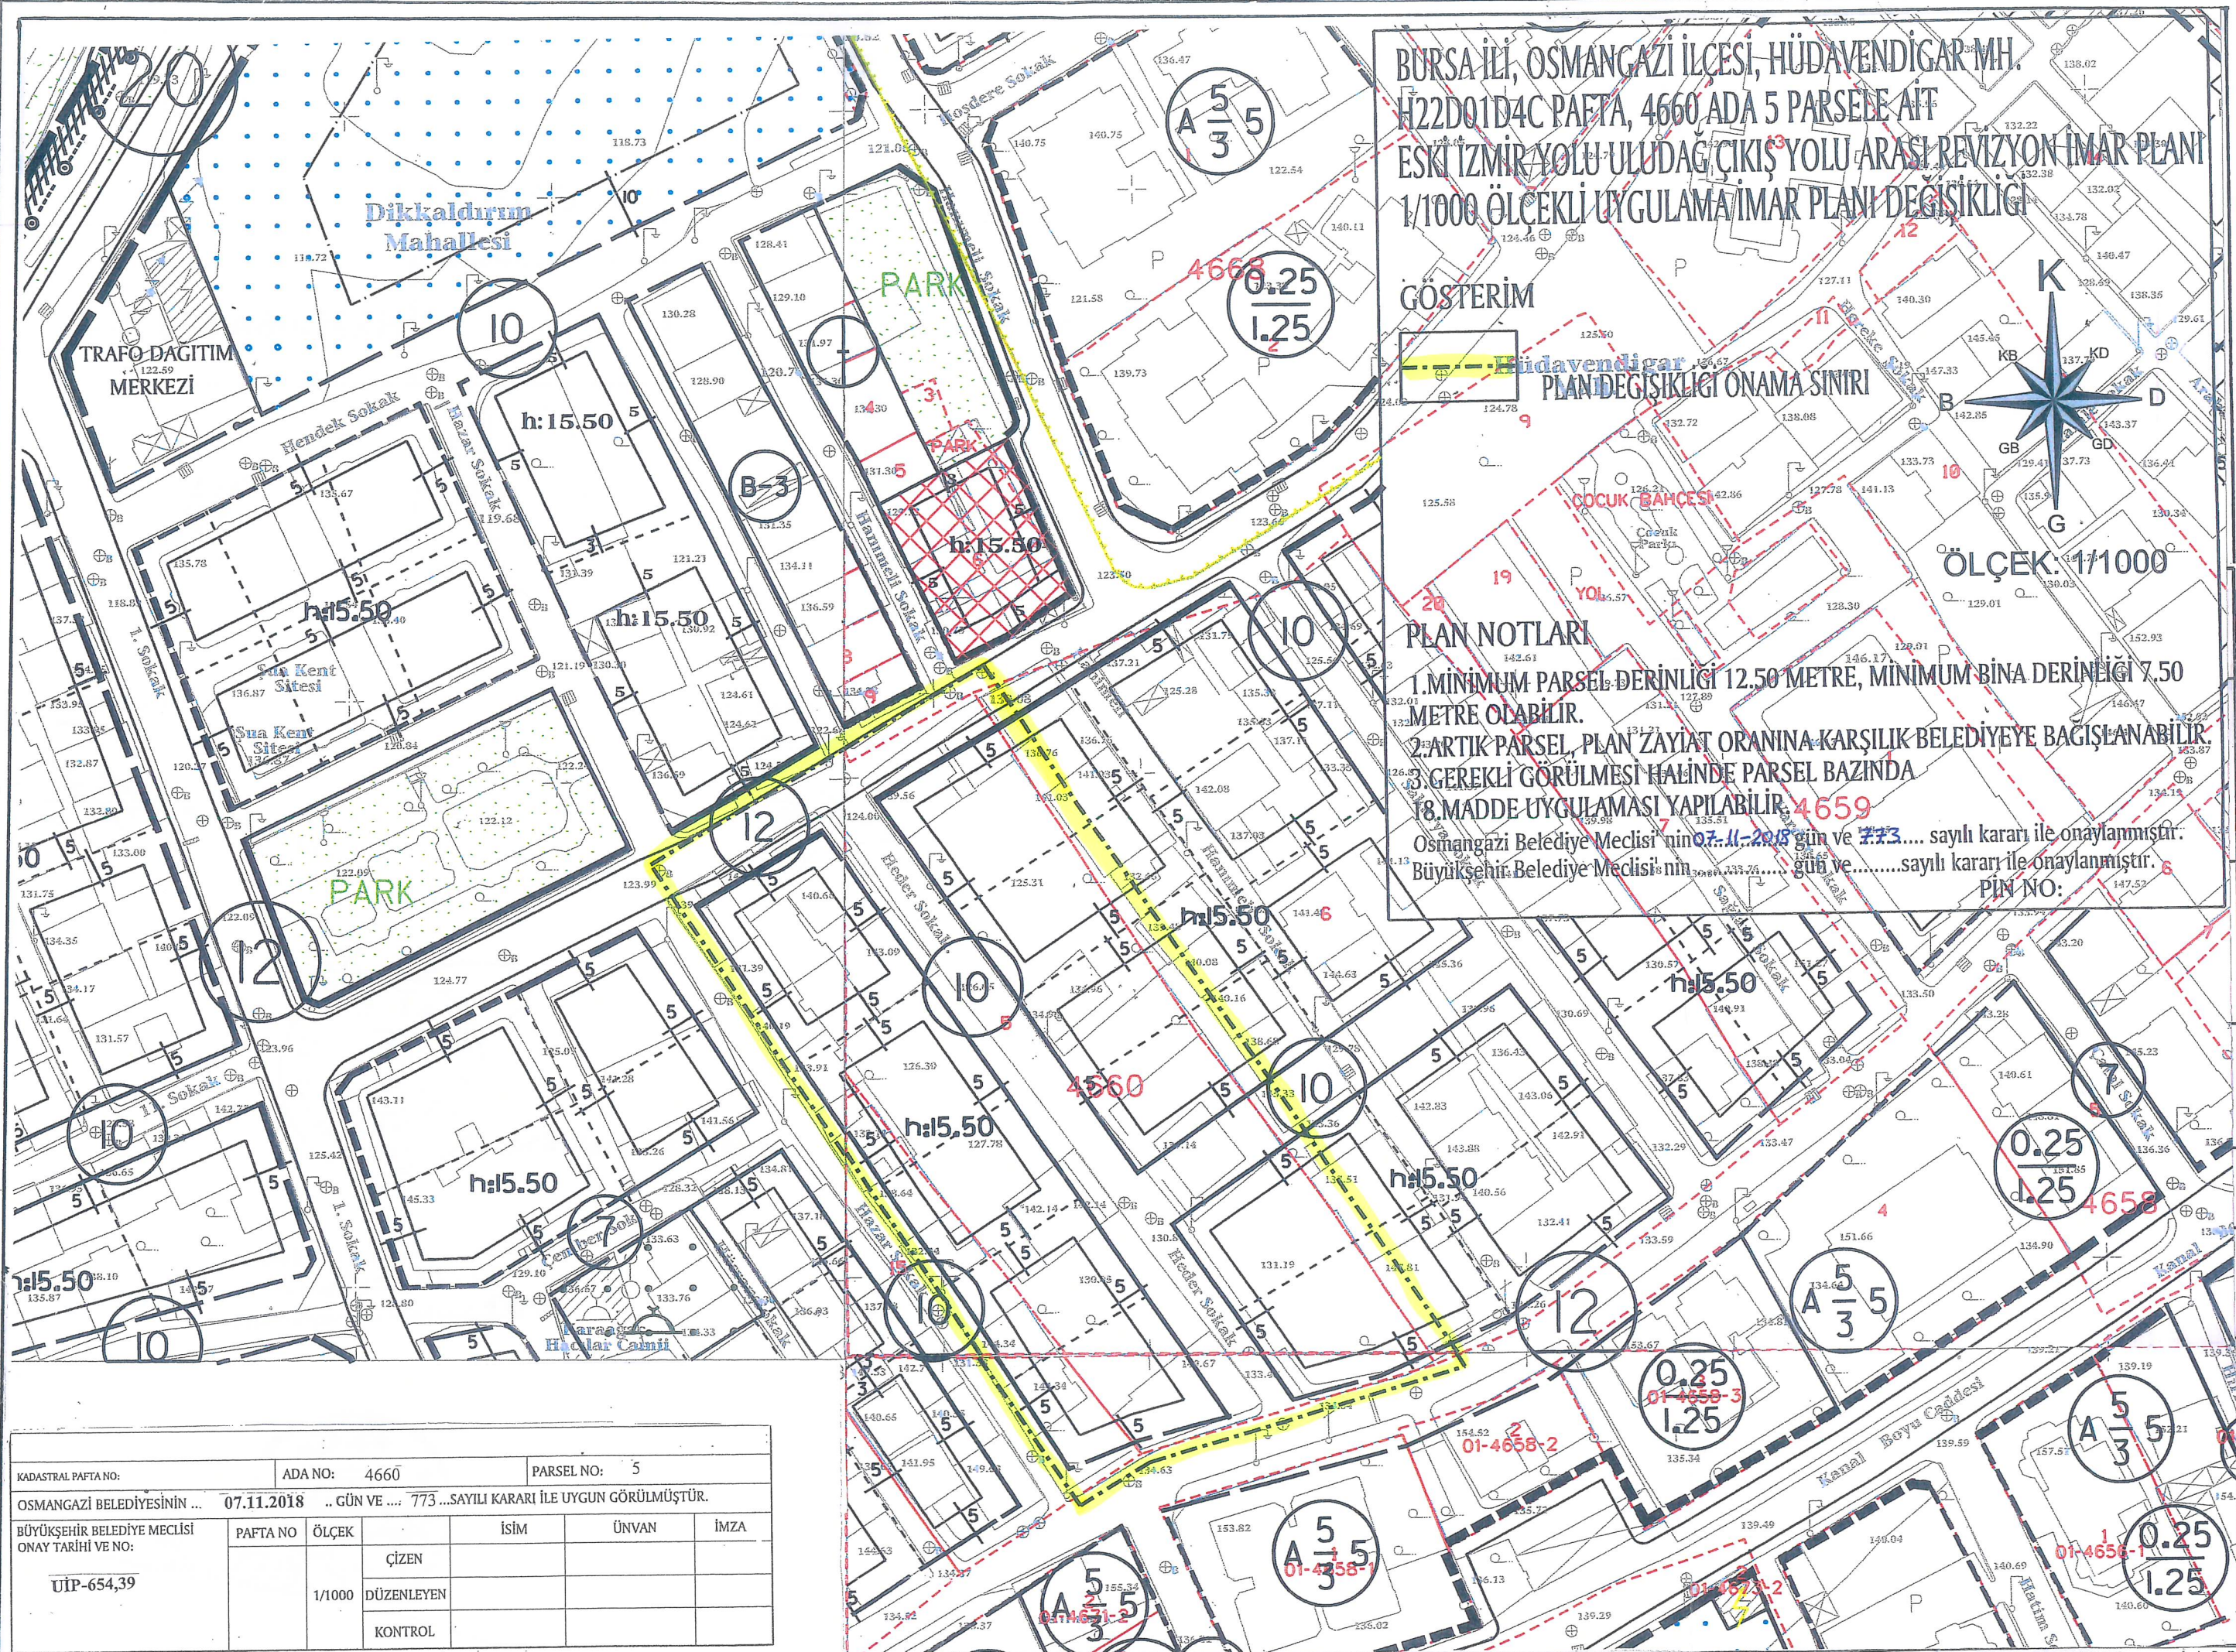

KADASTRAL PAFTA NO:	ADA NO: 4660	PARSEL NO: 5			
OSMANGAZİ BELEDİYESİNİN ...	07.11.2018 .. GÜN VE ... 773 ...SAYILI KARARI İLE UYGUN GÖRÜLMÜŞTÜR.				
BÜYÜKŞEHİR BELEDİYE MECLİSİ ONAY TARİHİ VE NO:	PAFTA NO	ÖLÇEK	İSİM	ÜNVAN	İMZA
UİP-654,39		1/1000	ÇİZEN		
			DÜZENLEYEN		
			KONTROL		