



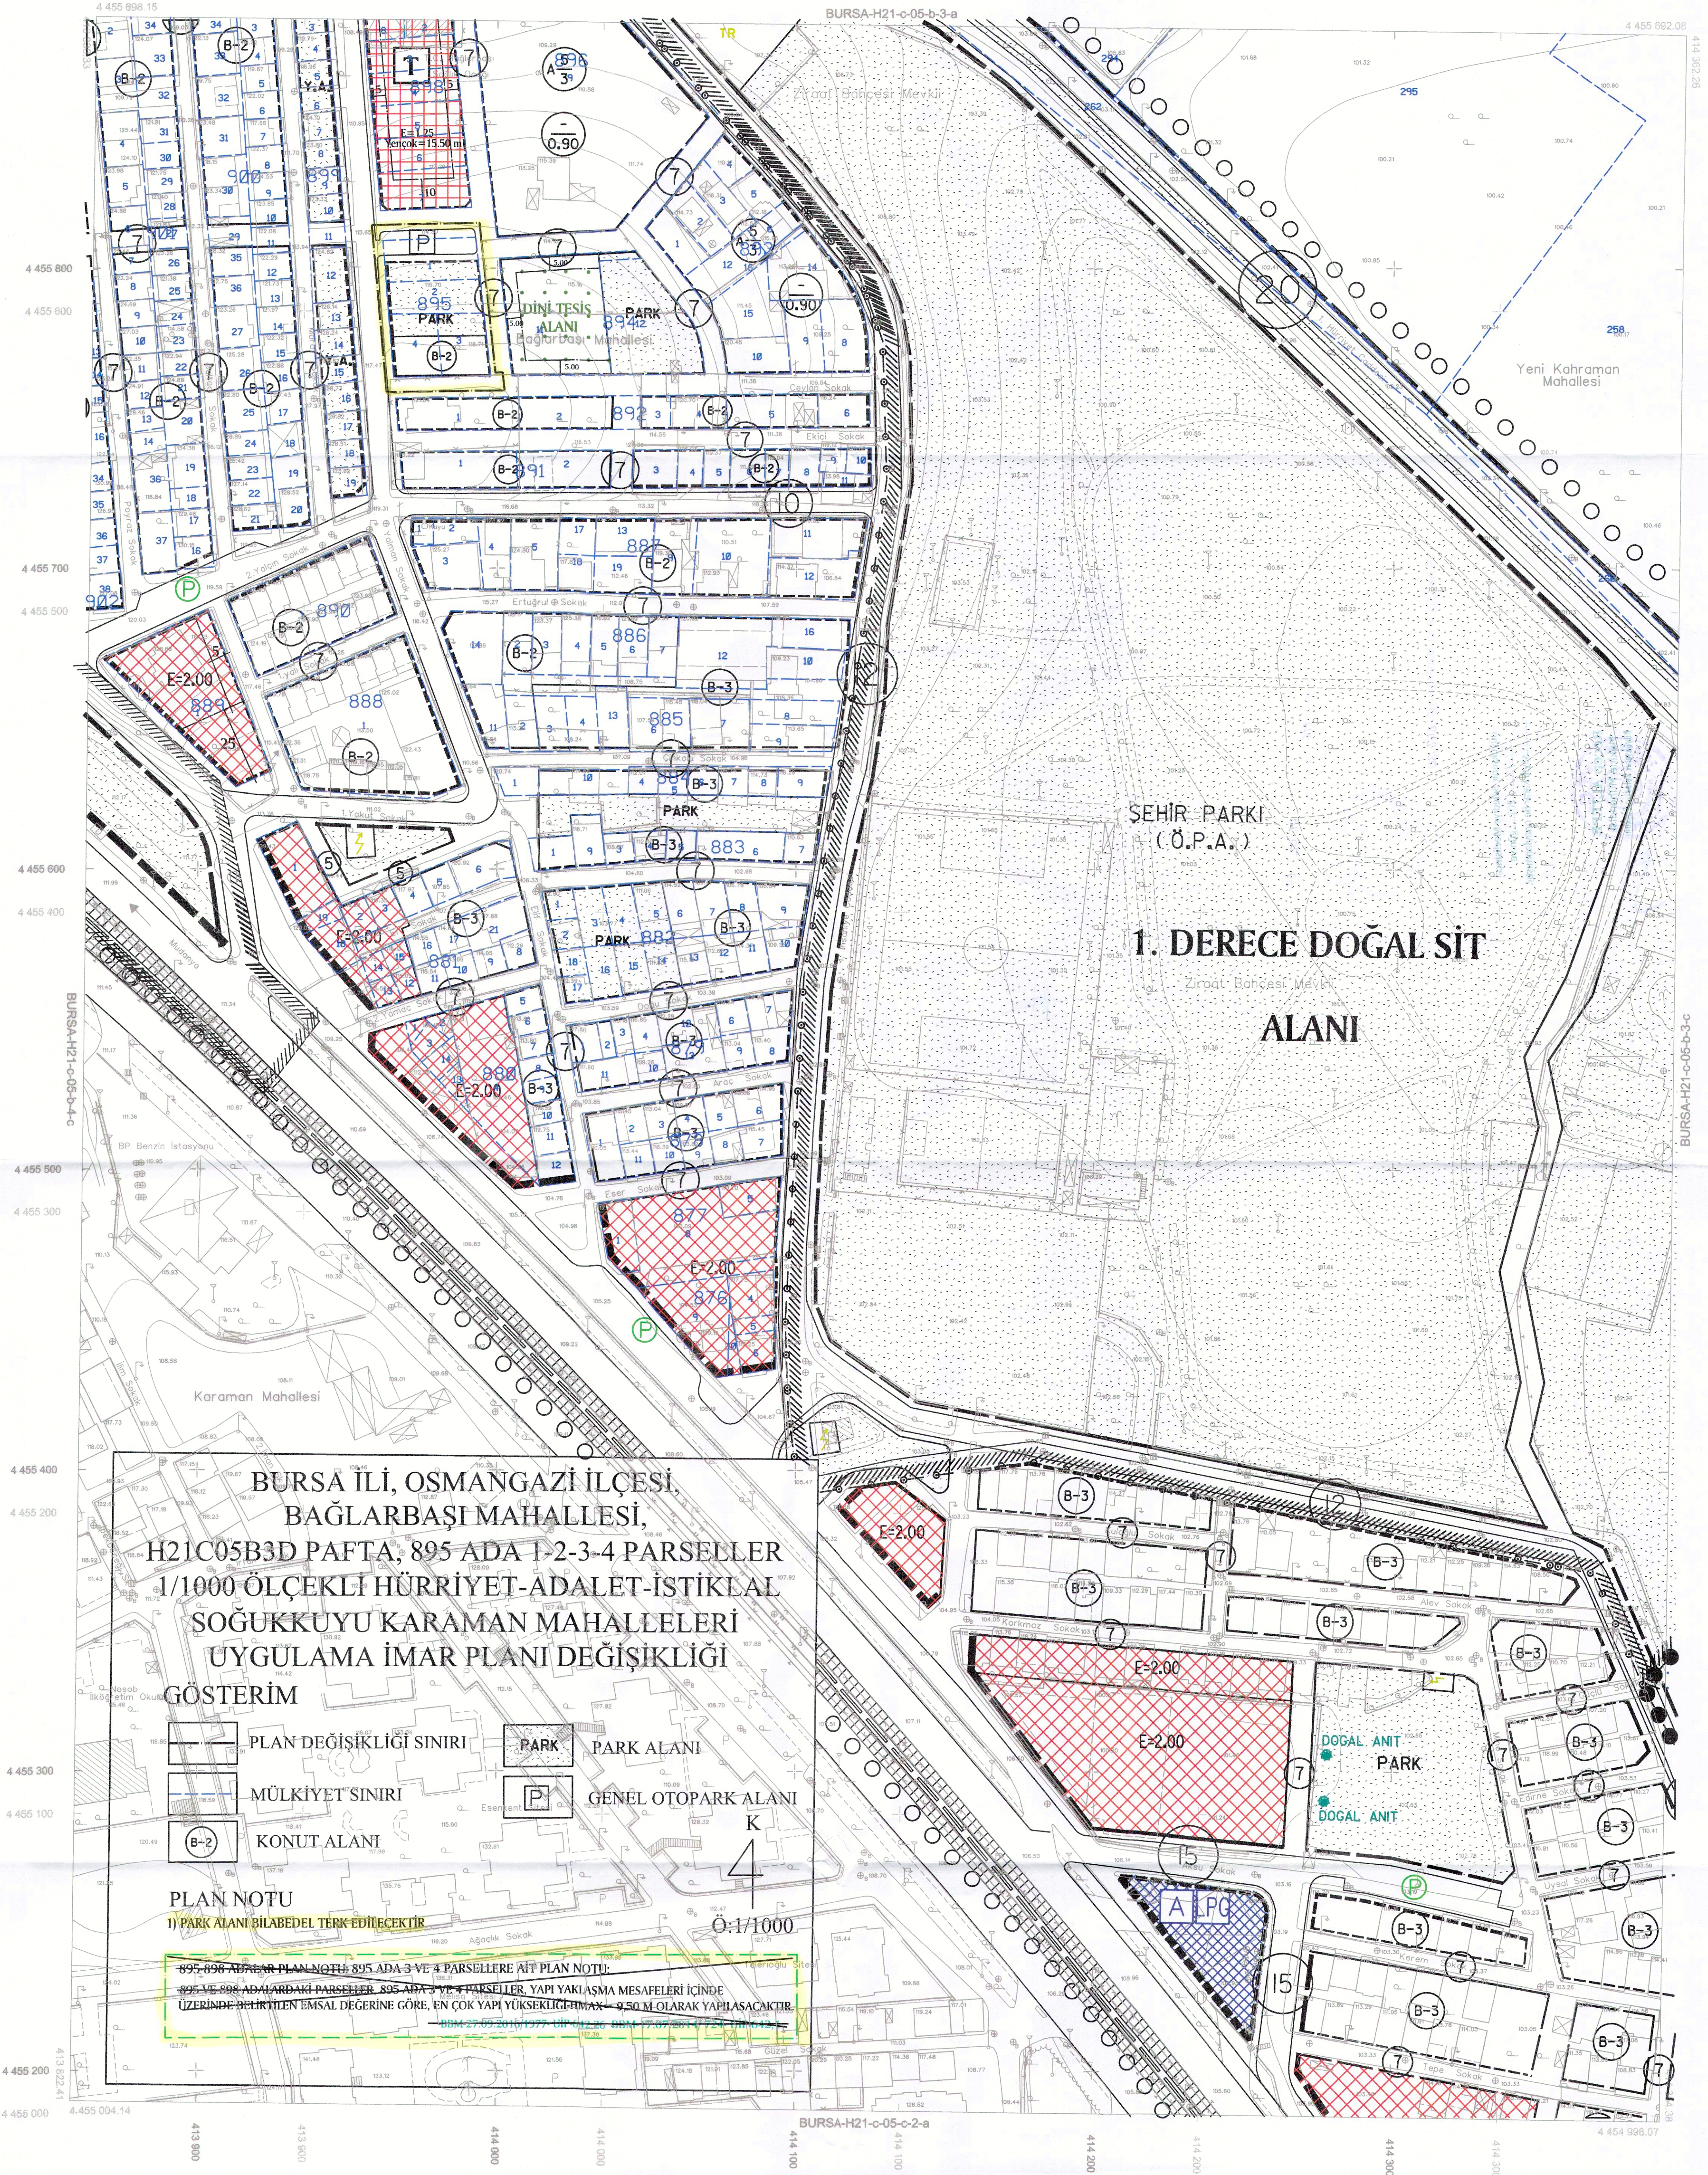

BURSA-H21-c-05-b

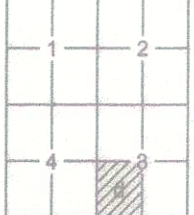

Temmuz 2009 tarihli 10 cm yer ölçekten arabk sayısal
kamera görüntülerinden üretilmiştir.
Eş Yönlüklük eğrileri arası 1 m. dir.
Yapılar şaak çizgileri ile gösterilmiştir.
ITRF96 Koordinat sisteminde 2005.0 Epogunda üretilmiştir.

DÖNÜŞÜM:

ED-50' den ITRF 96' ya Dönüşüm için:

XITRF= tx + a Xed50 - b Yed50
YITRF= ty + a Yed50 + b Xed50
a= 0.9999999999999999
b= 0.00000015151
tx= -156.136688330282
ty= -39.531199983641

ITRF 96' den ED-50' ye Dönüşüm için:

XED-50= tx + a XitrF - b YitrF
YED-50= ty + a YitrF + b XitrF
a= 1.0000000505514
b= -0.00000015151
tx= -156.136688330282
ty= -39.531199983641

YÜKLENİCİ FIRMA

Mersioğlu Müh. Müh. A.Ş.

Hasan Yasar ARKAYIN
Proje Müdürü

KONTROL

Prof. Dr. Şenol KUŞÇU

Müşavir-ZKÖ Müh. Fak.

Murat SANCAR

Kontrol Müh.

Murat KARAOĞLU

Harita Kam. Şb. Md. V

Mehmet SarıAYIK

Emlak-İstisnak Daire Başkanı

İNCELEME

İsmail Hakkı ÇETİNAVCI

BÜSKİ Genel Müdürü

ONAY

30.08.2010

Recep ALTEPE

Büyükşehir Belediye Başkanı

1:1000

Bakanlıklar arası 15 Temmuz 2005 tarihli "Büyük Ölçekli Harita ve Harita Bilgileri Üretim Yönetmeliği" ne uygun olarak fotogrametrik yöntemle üretilen bu haritanın yapılmında :